




สำรวจ		ผู้ช่วยช่างโยธา
วิศวกรโยธา		(นายมนตรี รัตนะ)
เขียนแบบ		ผู้ช่วยช่างเขียนแบบ
สำรวจ		(นายสัน วงษ์บุญย์) ๓๐.๓๐.๖๖
ตรวจสอบ		(นายสันติคุณ ทองสุวรรณ)
ตรวจ		หัวหน้าฝ่ายก่อสร้าง
ตรวจ		(นายโกวิท ศรีแก้ว) รับผิดชอบงาน
ตรวจ		ผู้ควบคุมการก่อสร้าง
เขียนแบบ		(นายณเดช ชักขุวงศ์) ศึกษาดูงาน
เขียนแบบ		นักออกแบบ
เขียนแบบ		(นายศักดิ์ หันนิภาทิ)
เขียนแบบ		แสดงภาพเสมือน

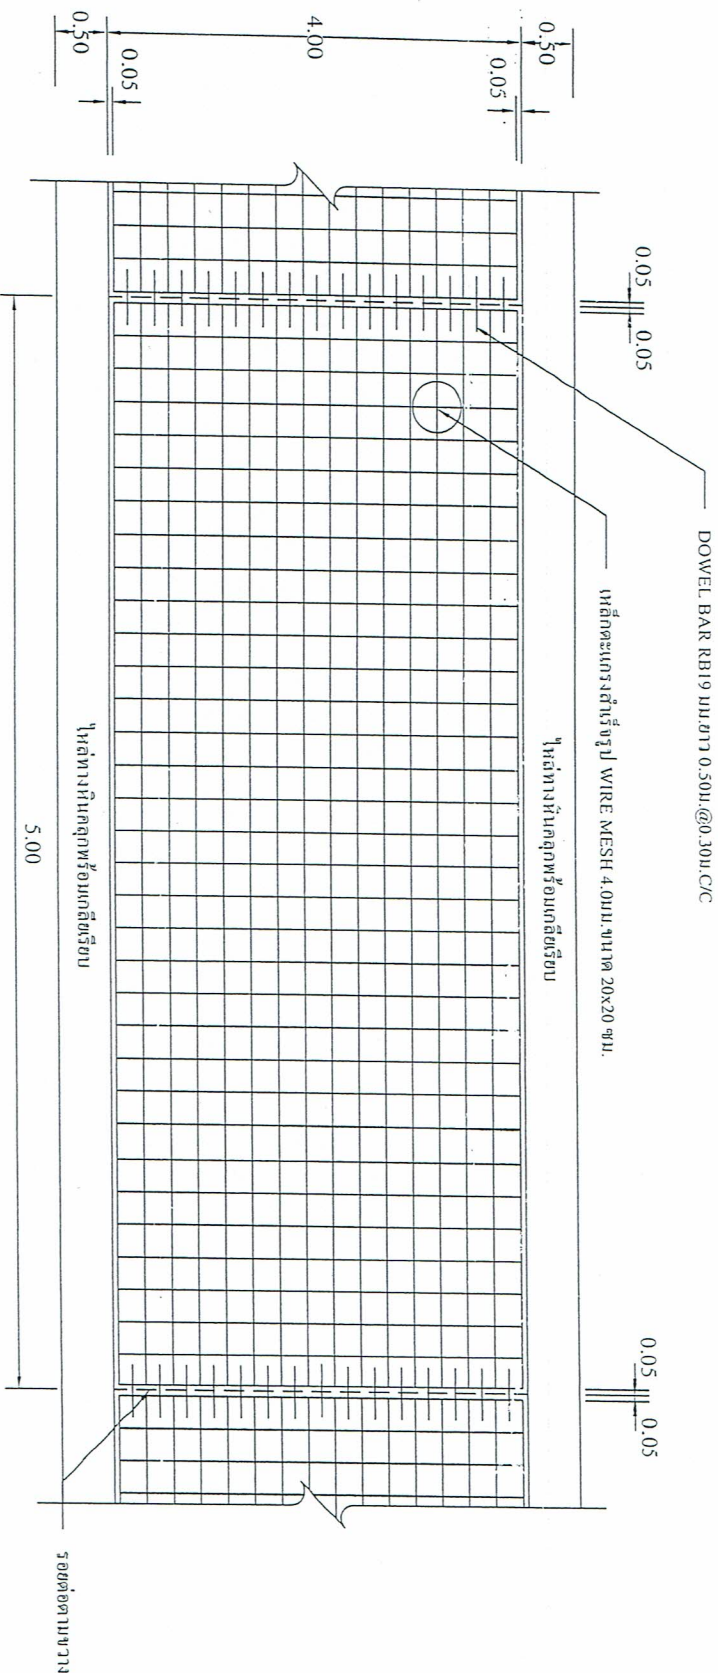

รูปแปลนแสดงการเสริมเหล็กและรอยต่อ
NOT TO SCALE
สำเนาถูกต้อง
(นายโกวิท ศรีแก้ว)
หัวหน้าฝ่ายก่อสร้าง



ตำแหน่ง ผู้อำนวยการ

(นายเนตร รัตนะ)

วิศวกรโยธา

(นายเกตุสิน วงษ์รักษ์)
ร.ด. 8068

ผู้ช่วยช่างเขียนแบบ

(นายต้นสุข ของสุวรรณดี)

วิศวกร

(นายเกตุสิน วงษ์รักษ์)
ช่างเขียนแบบ

วิศวกรโยธา

(นายเนตร รัตนะ)
ช่างเขียนแบบ

ผู้ควบคุมงาน



(นายเนตร รัตนะ)
ช่างเขียนแบบ

อนุมัติ

(นายเนตร รัตนะ)
ช่างเขียนแบบ

หน้า

หน้า

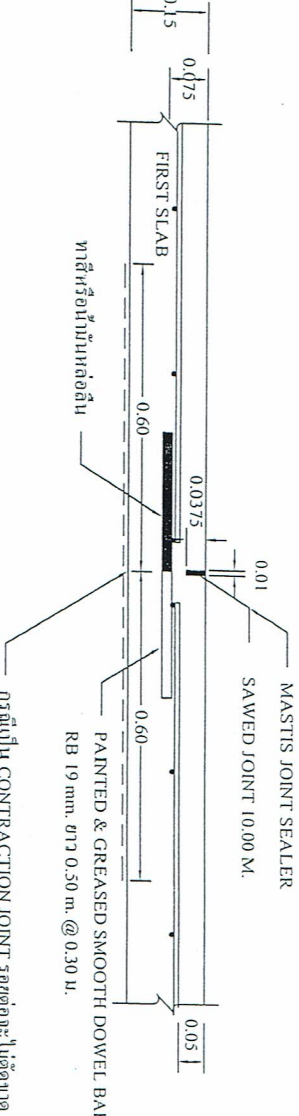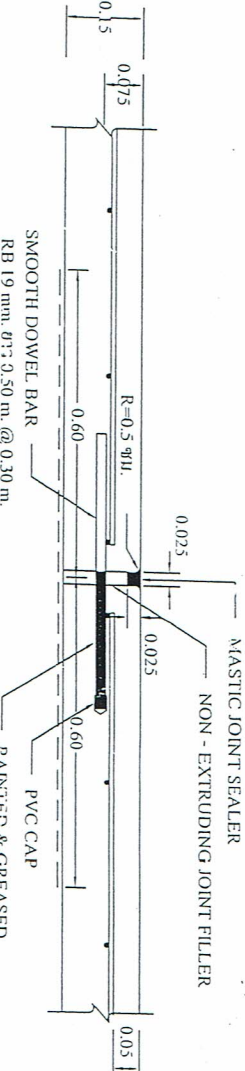

อำนาจถูกต้อง
(นายเนตร รัตนะ)
ช่างเขียนแบบ