



ตำแหน่ง ผู้ช่วยช่างโยธา

(นายมนตรี วัชรนะ)

วิศวกรโยธา

(นาย ปณิณ วรย์นุกัณฑ์)
ต.ช. 3068

ตำแหน่ง ผู้ช่วยช่างเขียนแบบ

(นาย สันติสุข หงษ์สุราษฎร์)

ตำแหน่ง หัวหน้าช่างก่อสร้าง

(นาย โทณิ ศิวะแก้ว)
ช่างก่อสร้าง

ตำแหน่ง ผู้อำนวยความสะดวก

(นาย ณนัส จันทน์วงศ์)
ช่างเขียนแบบ


ตำแหน่ง ปลัดกองช่างโยธา

(นางสาววิภา โสตะสน)

ตำแหน่ง นายก อบต. ห้วยไร่

(นาย สันติ พันธ์ชาติ)

ตำแหน่ง ผอ. อบต. ห้วยไร่

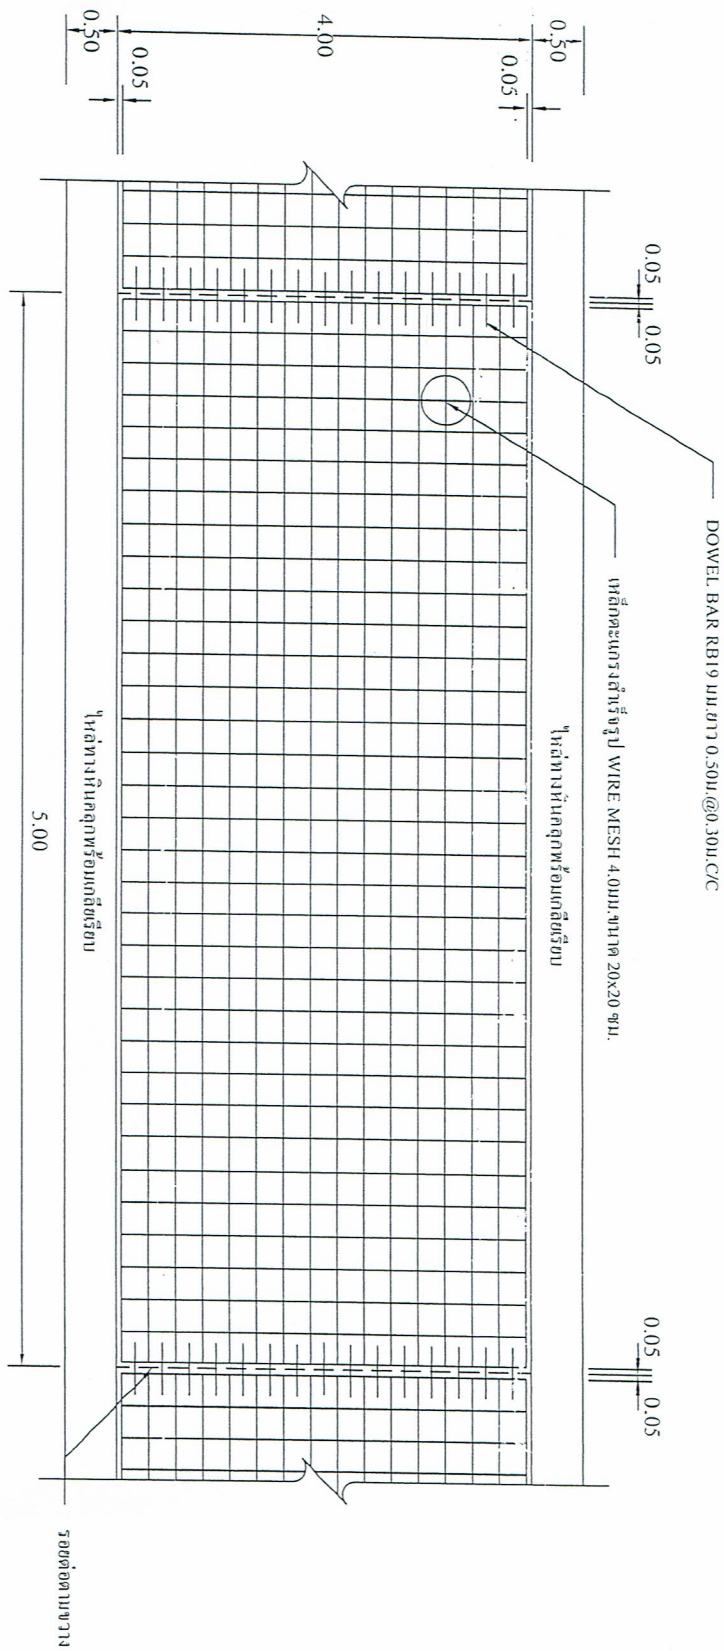

รูปแปลนแสดงการเสริมเหล็กและรอยต่อ
NOT TO SCALE

นายมนตรี วัชรนะ
นาย ปณิณ วรย์นุกัณฑ์
นาย สันติ หงษ์สุราษฎร์
นาย ณนัส จันทน์วงศ์
นาย โทณิ ศิวะแก้ว
นาย สันติ พันธ์ชาติ
นาย สันติ พันธ์ชาติ

