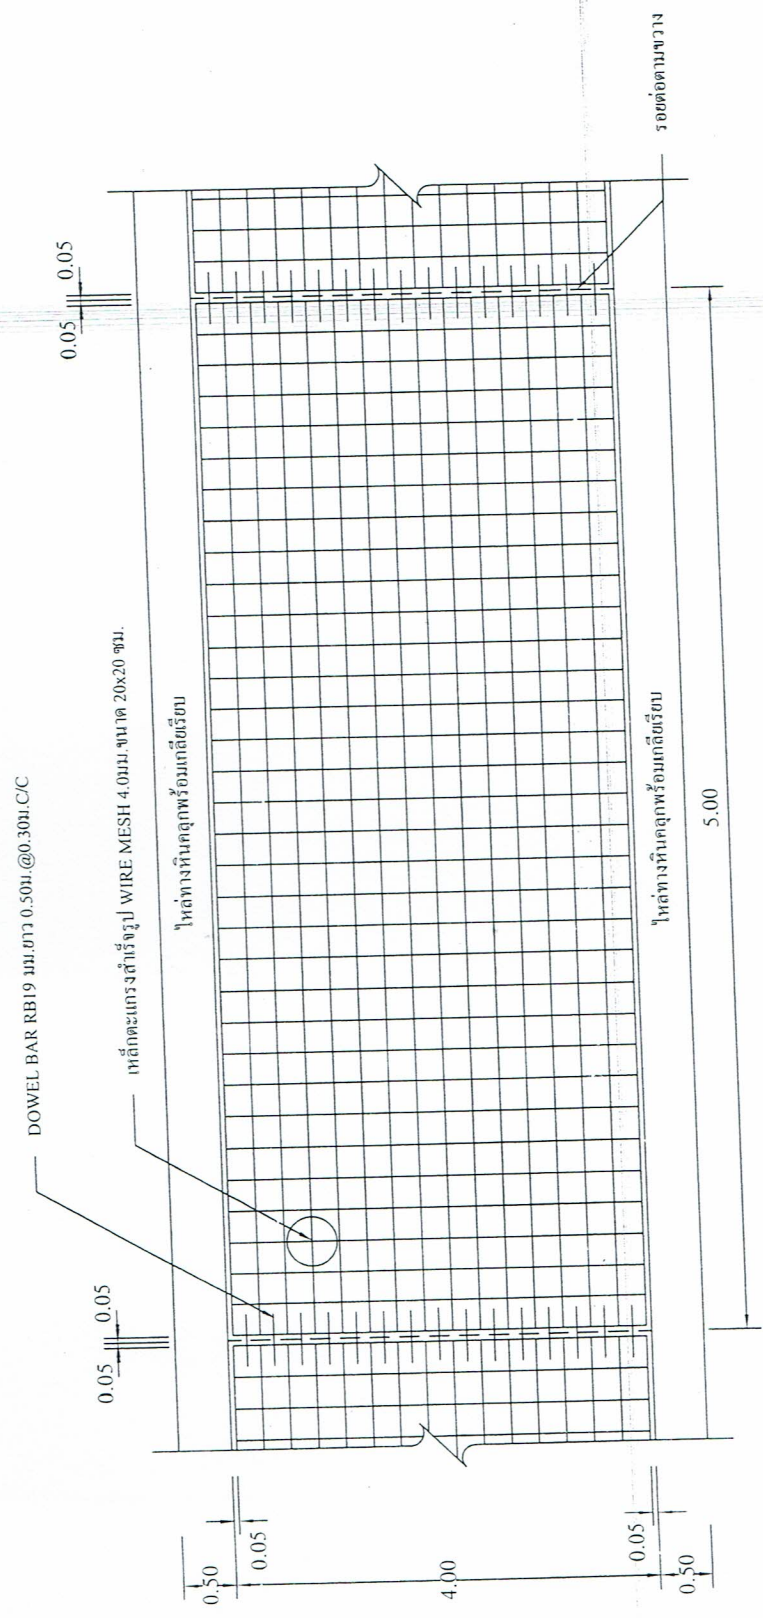


	
สำรวจ	ผู้ช่วยช่างโยธา
(นายมนตรี รัตนะ)	
เขียนแบบ	ผู้ช่วยช่างเขียนแบบ
(นายสันติสุข ทองสุวรรณ)	
ตรวจ	หัวหน้ากองสร้าง
(นายเกียรติศักดิ์ ดิษฐ์)	
นายสันติสุข ทองสุวรรณ หัวหน้ากองสร้าง	
ตรวจ	ผู้อำนวยการกองช่าง
(ส.ค.ต. สายันต์ บุญเวท)	
หัวหน้ากองช่างโยธา	
เห็นชอบ	ปลัด อบต.ทุ่งปรัง
(นางสาววิภา ใต้สถาน)	
อนุมัติ	นายก อบต. ทุ่งปรัง
(นายสันติ พันชาติ)	
แสดงแบบ	
รูปแปลนแสดงการเสริมเหล็กและรอยต่อ	
1:5 มาตรฐาน 2561	แผ่นที่ 5
แบบร่างที่ 3278.6	จำนวนแผ่น 8



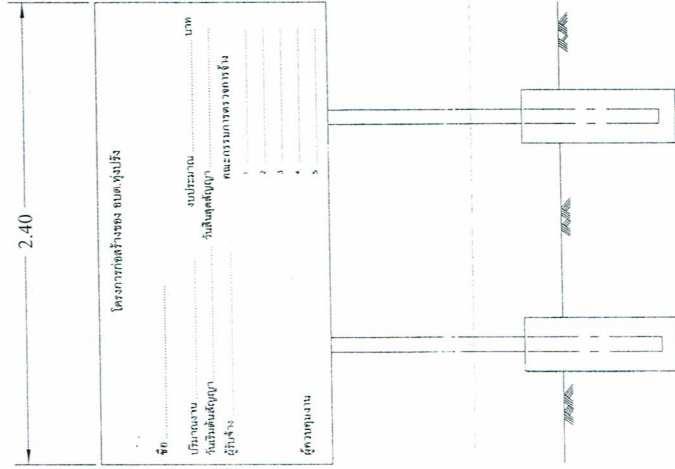
รูปแปลนแสดงการเสริมเหล็กและรอยต่อ

NOT TO SCALE


รายการประกอบแบบแผนป้ายโครงการ




1. เสา, พื้นแผ่นป้าย ให้ทำด้วยสแตนเลสสตีล ทั้ง 2 ด้าน
2. ตัวอักษร ให้เขียนข้อความให้อ่านออก มองเห็นชัดเจน มีเนื้อหาสาระตามรายละเอียดของงานจ้าง
3. ตำแหน่งติดตั้งป้ายโครงการ ให้ช่างผู้ควบคุมงานเป็นผู้กำหนด

ข้อความทั้งหมด ให้เขียนด้วยสแตนเลสสตีล สีขาว




ป้ายโครงการ
NOT TO SCALE

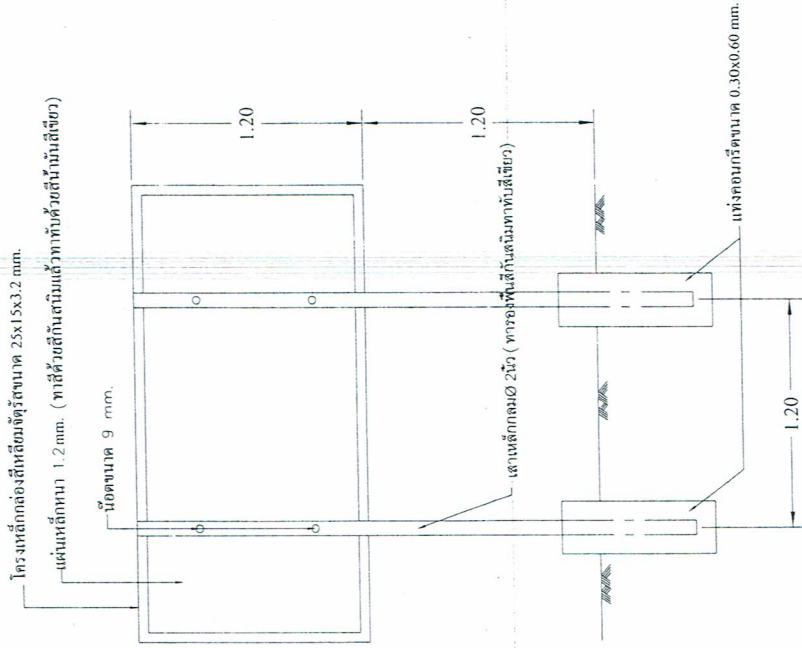

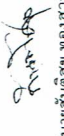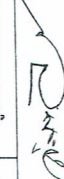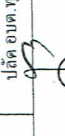	
สำรวจ	ผู้ช่วยช่างโยธา
 (นายสมศักดิ์ รัตนะ)	
เขียนแบบ	ผู้ช่วยช่างเขียนแบบ
 (นายสันติสุข ทองสุวรรณ)	
ตรวจ	หัวหน้าฝ่ายก่อสร้าง
 (นายเกียรติศักดิ์ คำพันธ์) นายวิชาญ รัตนานนท์ หัวหน้าฝ่ายก่อสร้าง	
ตรวจ	ผู้อำนวยการกองช่าง
เห็นชอบ	ปลัด อบต. ทุ่งปรัง
 (นางสาววิภา โต๊ะสวน)	
อนุมัติ	นายก อบต. ทุ่งปรัง
 (นายสันติ พันธชาติ)	
งบประมาณ	
ป้ายโครงการ	
15 ตุลาคม 2561	หน้า 7
แบบร่างที่ 12764	จำนวนแผ่น 8




รายการประกอบแบบแผ่นป้ายชอยชนิดสองหน้า

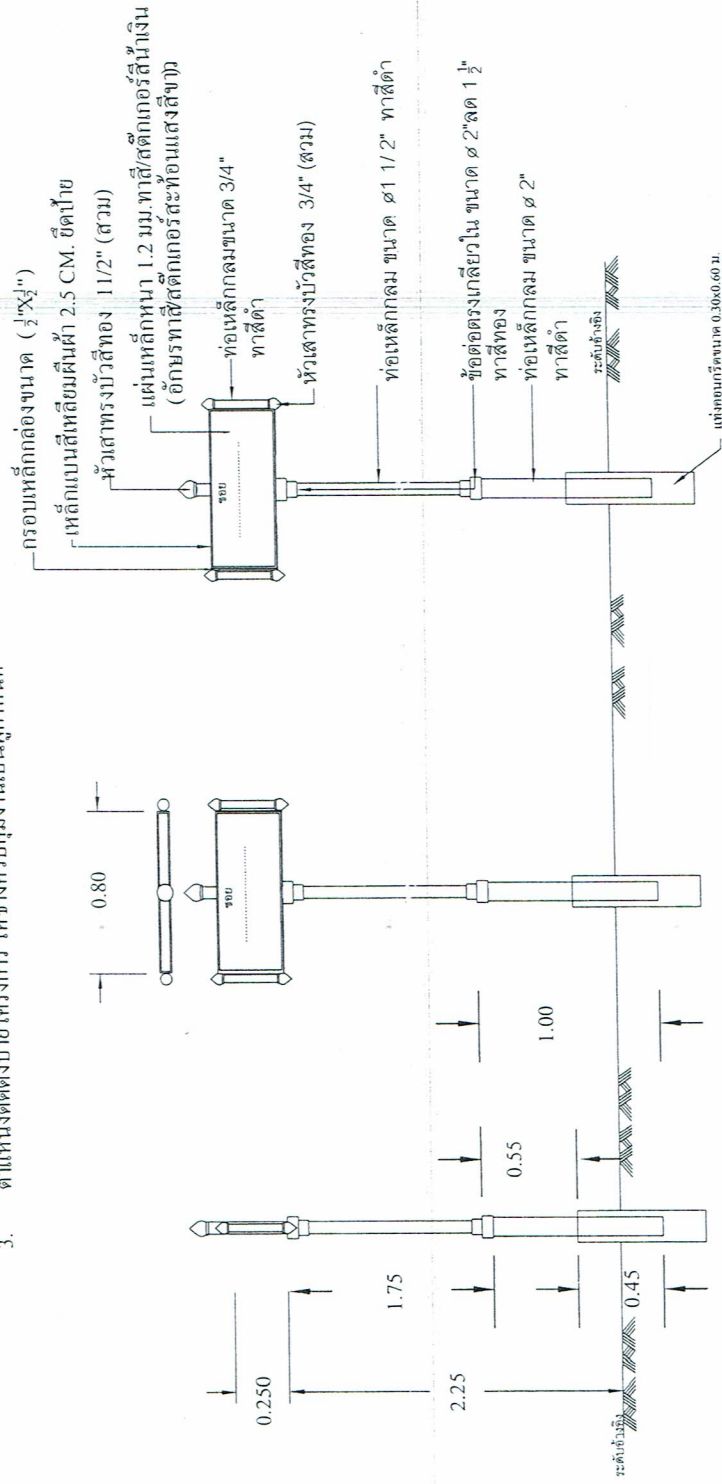1. เสาให้หาด้วยสีย้ำมัน (สีดำ) พื้นป้ายให้ติดสติ๊กเกอร์สะท้อนแสงสีเงิน
2. ตัวอักษรให้เขียนข้อความที่อ่านออก มองเห็นชัดเจน มีเนื้อหาสาระตามรายละเอียดของงานจ้าง ข้อความทั้งหมดเป็นสติ๊กเกอร์สะท้อนแสงทั้งสองด้าน (สีขาว)
3. ตำแหน่งติดตั้งป้าย โครงการ ให้ช่างควบคุมงานเป็นผู้กำหนด



รายละเอียดป้ายชอย

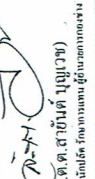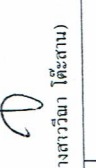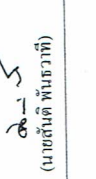NOT TO SCALE

		ผู้ช่วยช่างโยธา
สำรวจ		
(นายมนตรี รัตนะ)		
เขียนแบบ	ผู้ช่วยช่างเขียนแบบ	
 (นายสันติสุข ทองสุวรรณ)		
ตรวจ	หัวหน้าฝ่ายก่อสร้าง	
(นายเกียรติศักดิ์ จันทร์) นายช่างสำรวจ หัวหน้าฝ่ายสำรวจ		
ตรวจ	ผู้อำนวยการกองช่าง	
เห็นชอบ	ปลัด อบต.ทุ่งปรัง	
อนุมัติ	นายก อบต.ทุ่งปรัง	
 (นายสันติ พันธชาติ)		
รายละเอียดป้ายชอย		
15 พฤษภาคม 2561	หน้า 1	รวมหน้า 8
แบบร่าง 32764		