

ปริมาณงาน : ผิวจราจรกว้าง 4.00 เมตร ระยะทางยาว 195 เมตร ผิวจราจรหนา 0.15 เมตร หรือมีปริมาณพื้นที่ไม่น้อยกว่า 780 ตารางเมตร ให้ลดทางหินคลุกพร้อมเกลียวรีบข้างละ 0.50 เมตร และติดตั้งป้ายโครงการจำนวน 2 ป้าย รายละเอียดติดตามแบบแปลน อบต.ทุ่งปรังกำหนด

Handwritten:

[illegible]

ก. รายการก่อสร้างถนน คสล. ในหมู่บ้าน

1. การก่อสร้างถนน คสล. ในหมู่บ้านให้เป็นไปตามข้อกำหนดการก่อสร้างมท. 201 - มท. 203 (เฉพาะส่วนที่เกี่ยวข้อง)
2. EXPANSION JOINT ให้ก่อสร้างทุกระยะ 250 ม. นอกจากนั้นระยะเหลือไม่ถึง 250 ม. ให้เหลือระยะและต้องอยู่ระหว่าง 50-100 ม.
3. วิธีอุดรอยต่อคอนกรีตแบบยืดหยุ่นชนิดเหนียว (CONCRETE JOINT SEALER HOT - POURED ELASTIC TYPE) ตาม มอก. 479
4. วิธีอุดรอยต่อคอนกรีต (NON - EXTRUDING JOINT FILLER) ให้กระตาดขนาดข้อต่อขนาดตาม มอก. 1041
5. ส่วนอุบดคอนกรีต (SLUMP) ไม่น่ากว่า 10 ซม. และแรงอัด (COMPRESSIVE STRENGTH) ของคอนกรีตตัวอย่าง ขนาด 15x15x15 ซม. ที่ 28 วัน ต้องไม่น้อยกว่า 240 กก./ตร. ซม. ในกรณี ที่ทดสอบค่ากำลังอัดของคอนกรีต เมื่ออายุ 7 วัน ค่ากำลังอัดต้องไม่น้อยกว่า 180 กก./ตร. ซม. (ร้อยละ 75 ของค่าที่กำหนด เมื่ออายุครบ 28 วัน)
6. เหล็กเสริมให้เหล็กมาตรฐาน มอก. 23 และ มอก. 24
7. ให้ใช้ WELDED WIRE MESH (มอก. 737) ขนาด 4.0 มม. ขนาดตะแคง 20x20 ซม.
8. วิธีก่อสร้างทางที่ไม่ได้กำหนดไว้ในแบบนี้ ให้มีคุณภาพเป็นไปตามมาตรฐานข้อกำหนดรายละเอียดการก่อสร้างทางหลวงชนบท
9. มิติต่างๆ ที่แสดงไว้เป็นเมตร นอกจากจะระบุไว้เป็นอย่างอื่น
10. ผู้ออกแบบจะเป็นผู้กำหนดชั้นโครงสร้างทางในแต่ละสายทางตามสภาพพื้นที่
11. การทำผิวหน้าคอนกรีตให้เรียบ ให้ทำโดยสากไม่แรงกวาดจากขอบด้านหนึ่งไปยังขอบอีกด้านหนึ่งโดยร่องที่เกิดขึ้นจะต้องลึก
12. เลือกใช้รูปแบบไม่มีรอยต่อตามยาว (NO LONGITUDINAL JOINT) กรณีที่ไม่มีปัญหาพื้นที่ก่อสร้าง และหรือ การจราจร โดยให้อยู่ในดุลยพินิจของผู้ออกแบบ
13. ตำแหน่งก่อสร้างรางระบายน้ำ คสล. ในหมู่บ้าน ให้พิจารณาตามความเหมาะสมและความจำเป็นจริง
14. ผู้รับจ้างต้องจัดหาเครื่องจักรคอนกรีต (Concrete) เพื่อจะตรวจสอบความหนา ตามจุดที่ผู้ควบคุมงานหรือคณะกรรมการตรวจจ้างกำหนด


















รายการประกอบแบบ

01/10/2561

สมเกียรติ

นายสมเกียรติ รัตนะ

ระยะทาง ๑๐5 เมตร

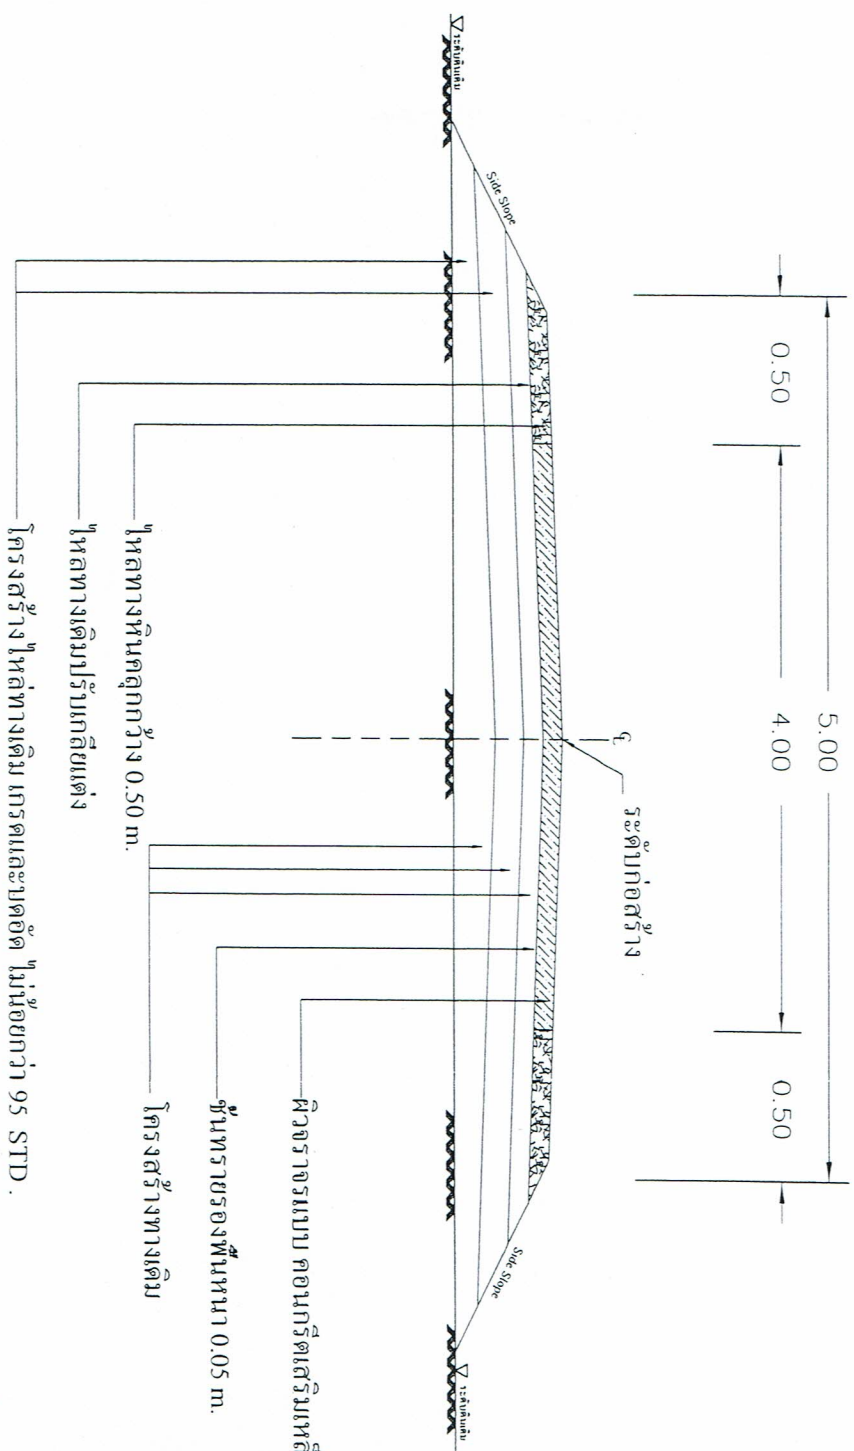

รูปตัดตามขวาง
NOT TO SCALE


รูปตัดตามขวาง	
วันที่ ๕	
หน้า ๑	