

4



โครงการ : ก่อสร้างถนนคอนกรีตเสริมเหล็กสายในไร่(ตอนบ้านป่าแหว-บ้านป่าเอียด) หมู่ที่ 6

ปริมาณงาน : ผิวจราจรกว้าง 4.00 เมตร ระยะทางยาว 149 เมตร ผิวจราจรหนา 0.15 เมตร
หรือมีปริมาณพื้นที่ไม่น้อยกว่า 596 ตารางเมตร ให้ทางหินหลุกพร้อมเกลียวรีขนาด 0.50 เมตร
และติดตั้งป้ายโครงการจำนวน 2 ป้าย รายละเอียดตามแบบแปลน อบต.ทุ่งปรังกำหนด

สถานที่ก่อสร้าง : ในพื้นที่หมู่ที่ 6 ตำบลทุ่งปรัง อำเภอลี้ชล จังหวัดนครศรีธรรมราช

สำเนาถูกต้อง
(นายวิวัฒน์ ศรีแก้ว)
หัวหน้าฝ่ายก่อสร้าง

กองช่าง

องค์การบริหารส่วนตำบลทุ่งปรัง


สำรวจ	ผู้สำรวจ ช่างโยธา
(นายมนตรี รื่นนะ)	
เขียนแบบ	ผู้ช่วยช่างเขียนแบบ
(นายสันติสุข ทองสุวรรณ)	
ตรวจ	หัวหน้าฝ่ายก่อสร้าง
(นายณัฐวัฒน์ จันทวี)	
นายปรีชา โยธาทนแบบ เจ้าพนักงานช่างโยธา	
ตรวจ	ผู้รับงานก่อสร้าง
(นายสันติสุข ทองสุวรรณ)	
เจ้าพนักงานช่างโยธา	
เห็นชอบ	ปลัด อบต.ทุ่งปรัง
(นางสาววิภา โสธนา)	
อนุมัติ	นายก อบต.ทุ่งปรัง
(นายสันติ พันธ์ชาติ)	
นายก อบต.	
โครงการถนน คสล.	
ร.ต.บุญ 2561	หน้า 1
นายสมศักดิ์	นายสมศักดิ์



	
ระยะทาง 149 เมตร

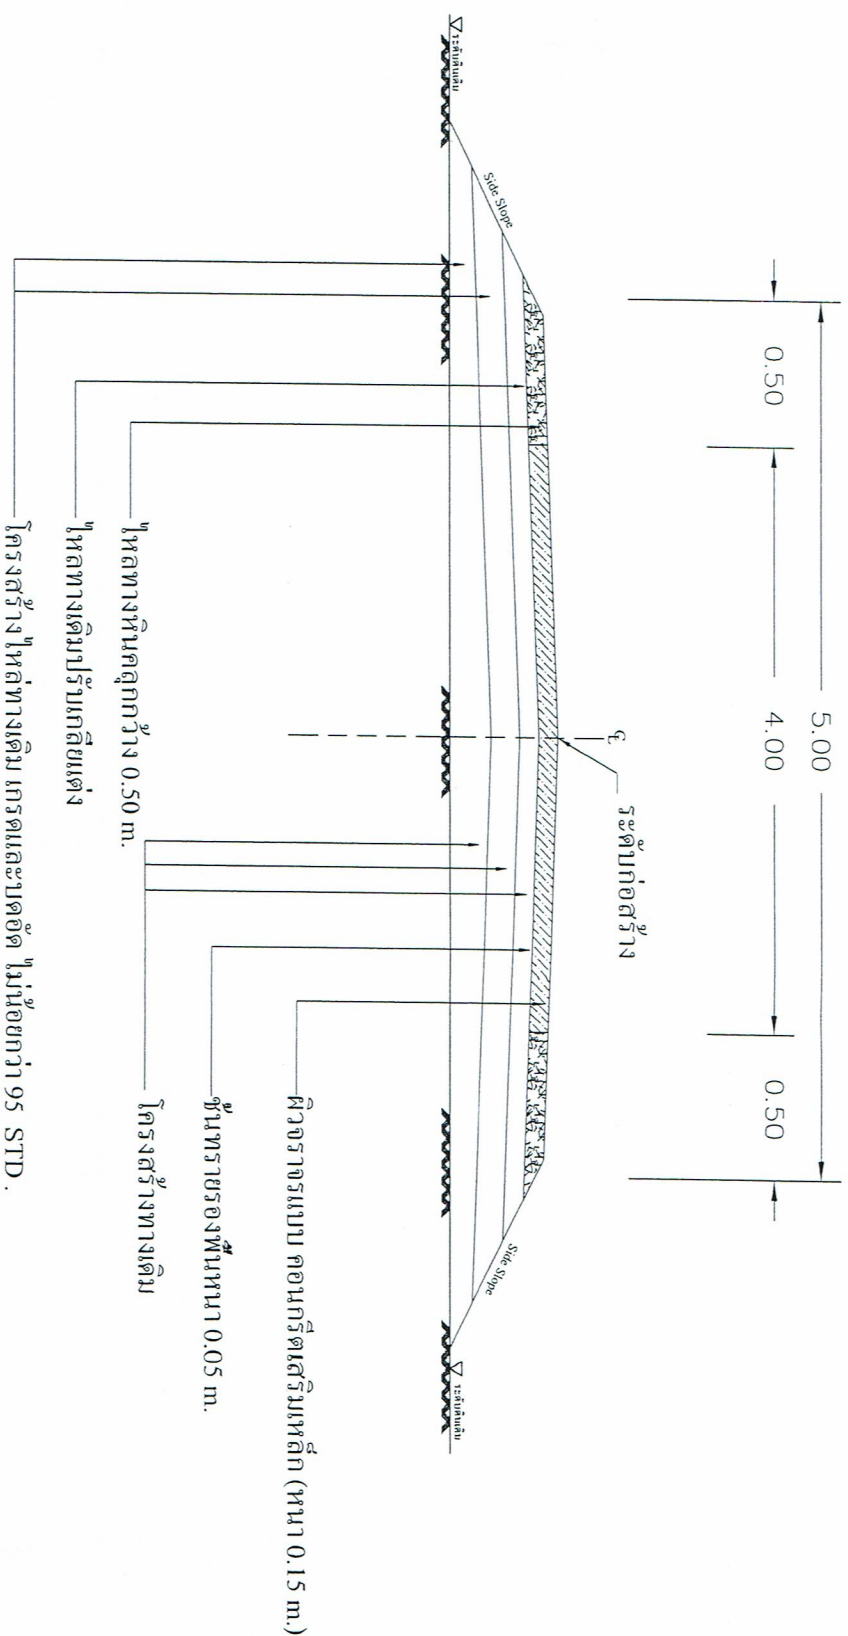

รูปตัดตามขวาง
NOT TO SCALE

(นายนิรุฒ ศรีแก้ว)
หัวหน้าฝ่ายก่อสร้าง

สำเนาถูกต้อง

	
ตำรวจ	ผู้ช่วยช่างโยธา
(นายอนันต์ รัตนะ)	
เขียนแบบ	ผู้ช่วยช่างเขียนแบบ
(นายสันติสุข ทองสุวรรณ)	
ตรวจ	หัวหน้าฝ่ายก่อสร้าง
(นายธนวิทย์ วัฒนวิ)	
รูปตัดตามขวาง	
7 มิถุนายน 2561	หน้า 4
