
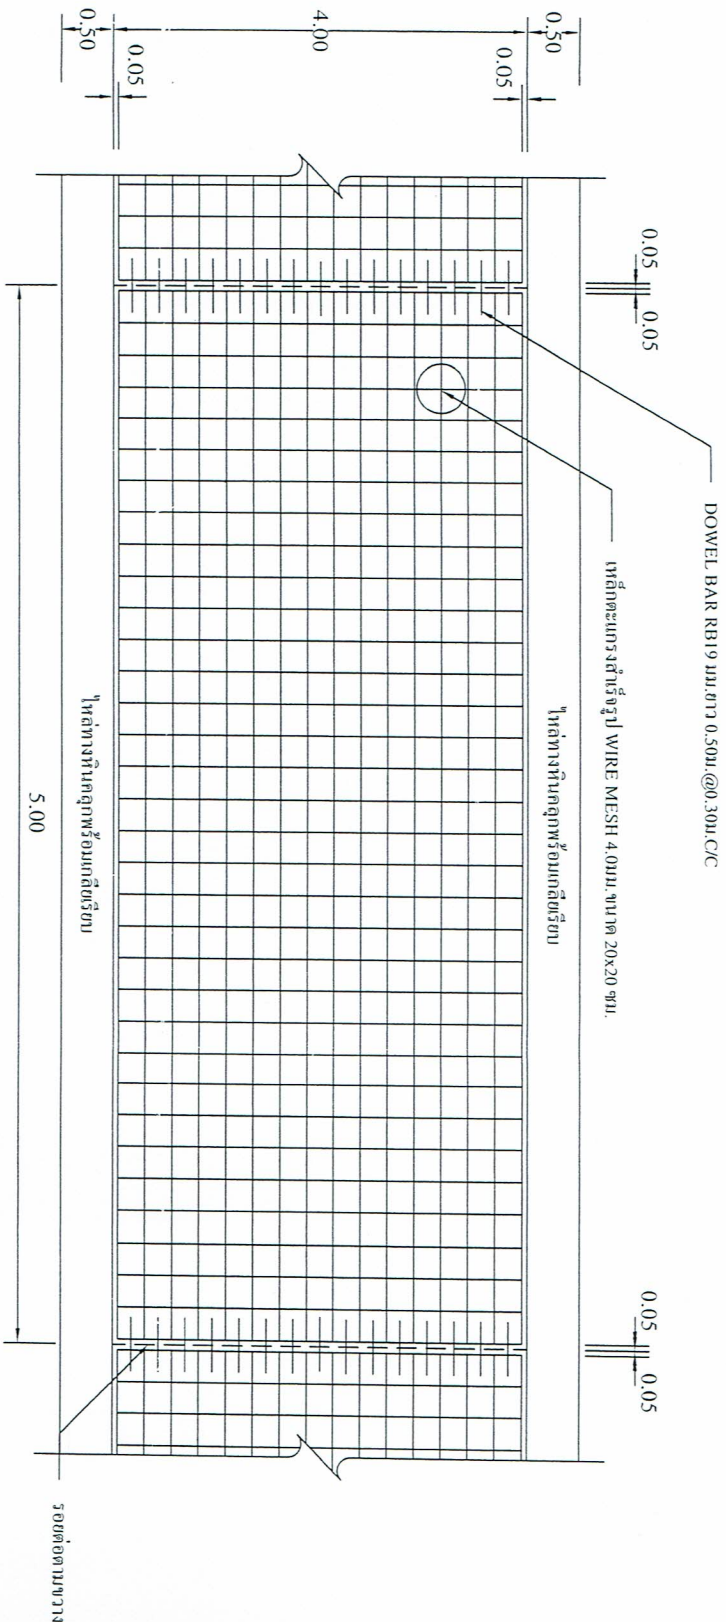
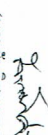


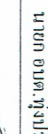


รูปแปลนแสดงการเสริมเหล็กและรอยต่อ

NOT TO SCALE

ผู้แทนผู้ติดต่อ
(นายอภิวิช ศรีแก้ว)
หัวหน้าฝ่ายก่อสร้าง

		สำรวจ	ผู้ช่วยช่างโยธา
		ผู้ช่วยช่างโยธา	
		ผู้ช่วยช่างโยธา	
- 

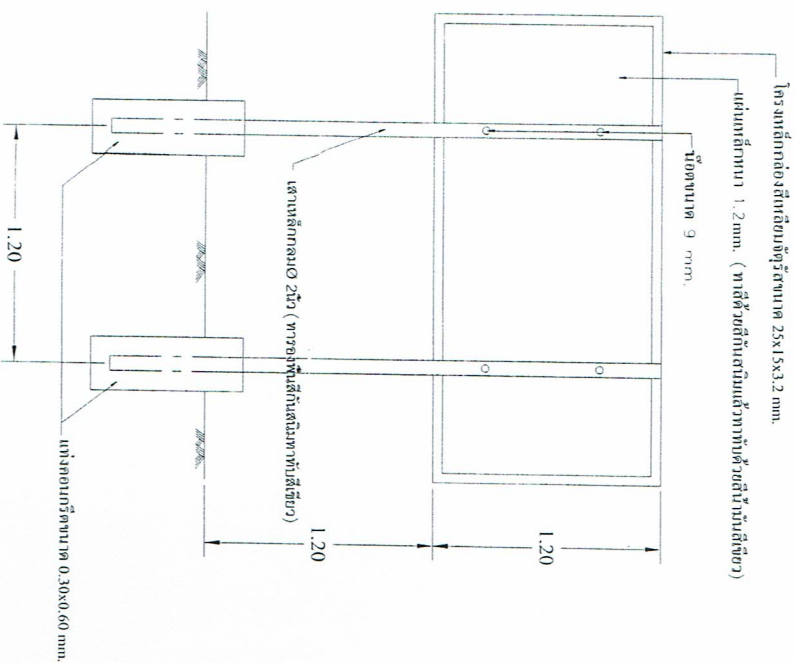


1

С. 12

	
ตัวจริง	ผู้ช่วยช่างโยธา
(นายอัครวิทย์ รัตนนะ)	
เขียนแบบ	ผู้ช่วยช่างเขียนแบบ
(นายถวัลย์สุพ ของสุวรรณ)	
ตรวจ	หัวหน้าฝ่ายก่อสร้าง
(นายธนาธิบดินทร์ อิ่มนวล) นายธนาธิบดินทร์ อิ่มนวล หัวหน้ากองช่างโยธา	
