



















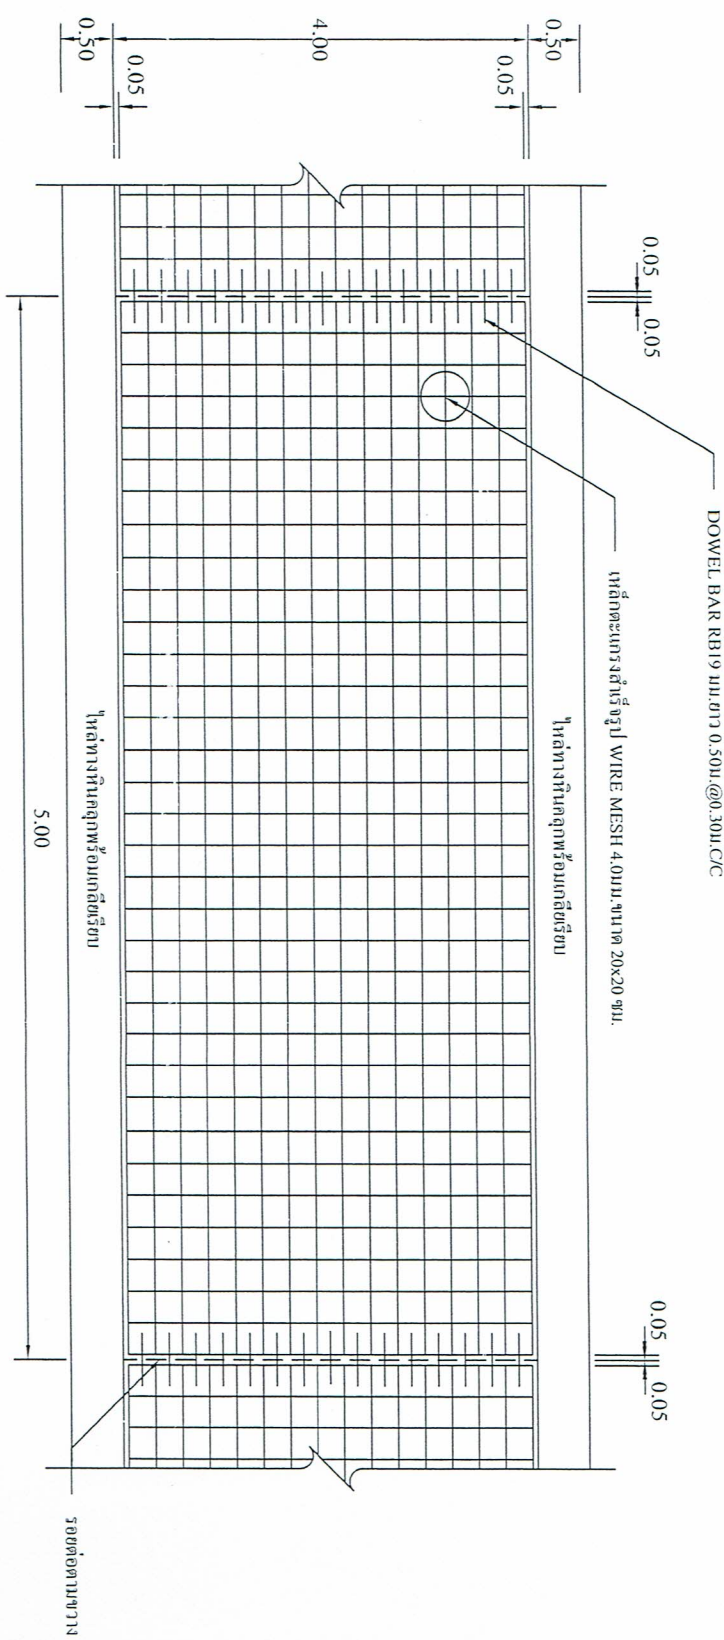

ผู้ควบคุมงานก่อสร้าง


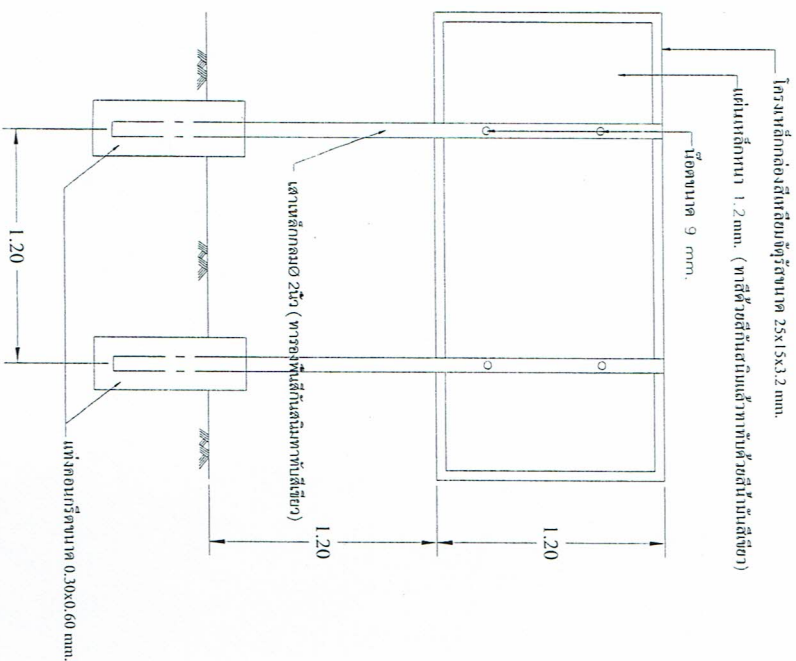



หัวหน้าฝ่ายก่อสร้าง

สำรวจ	ผู้ช่วยช่างเลขา
(นายมนตรี รัตนะ)	
เดือนแบบ	ผู้ช่วยช่างเขียนแบบ
(นายอติตติ์ ขจรสุวรรณ)	
ตรวจ	หัวหน้าฝ่ายก่อสร้าง
ตรวจ	ผู้อำนวยกองช่าง
เห็นชอบ	ปลัด อบต.ทุ่งปรัง
(นางสาววิภา ไช้ฉ่ำงาม)	
อนุมัติ	นายก อบต.ทุ่งปรัง
(นายอรรถสิทธิ์ หินคำทิพย์)	
เทศบาล	
บ้านโคกกรวย	
