



โครงการ : ก่อสร้างถนนคอนกรีตเสริมเหล็ก สายชนสง - อ.วิสุทธิ หมู่ที่ 5-7

ปริมาณงาน : ผิวจราจรกว้าง 5.00 เมตร ระยะทางยาว 155 เมตร ผิวจราจรหนา 0.15 เมตร
หรือมีปริมาณพื้นที่ไม่น้อยกว่า ~~๖๖๕~~ ตารางเมตร ให้ทางหินคลุกพร้อมเกลี่ยเรียบข้างละ 0.50 เมตร
และติดตั้งป้ายโครงการจำนวน 2 ป้าย รายละเอียดตามแบบแปลน อบต.ทุ่งปรังกำหนด

สถานที่ก่อสร้าง : ในพื้นที่หมู่ที่ 5-7 ตำบลทุ่งปรัง อำเภอสีชล จังหวัดนครศรีธรรมราช


สำเนาถูกต้อง
(นายโกวิท ศรีแก้ว)
หัวหน้าฝ่ายก่อสร้าง

รายการก่อสร้างถนน คสล.ในหมู่บ้าน

1. การก่อสร้างถนน คสล.ในหมู่บ้าน ขนาดกว้าง 5 ม.
2. EXPANSION JOINT ในท้องที่ช่วงระยะ 100 ม.นอกจากนี้ระยะเหลือไม่ถึง 100 ม. ให้ถือระยะและต้องอยู่ระหว่าง 50-100 ม.
3. วัสดุยาเชื่อมต่อกอนกรีตแบบฉีดหยุ่นชนิดหล่อคอนกรีต (CONCRETE JOINT SEALER HOT - POURED ELASTIC TYPE) ตาม มอก.479
4. วัสดุอุดรอยต่อคอนกรีต (NON - EXTRUDING JOINT FILLER) ใช้กระต่ายซานฮอนหรือโพนฟูยงมะตอยตาม มอก.1041
5. ส่วนฐานคอนกรีต (SLUMP) ไม่มากกว่า 10 ซม. และแรงอัด (COMPRESSIVE STRENGTH) ของแท่งคอนกรีตซึ่งมีขนาด 15x15x15 ซม. ที่ 28 วัน ต้องไม่น้อยกว่า 249 กก/ตร.ซม. (หรือเทียบเท่า)
6. เหล็กเสริมใช้เหล็กมาตรฐาน มอก.23 และ มอก.24
7. ให้ใช้ WELDED WIRE MESH (มอก.737) ขนาด 4.0 มม.ขนาดตะแกรง 20x20 ซม.
8. วัสดุก่อสร้างทางที่ไม่ได้กำหนดไว้ในแบบนี้ ให้มีคุณภาพเป็นไปตามมาตรฐานข้อกำหนดการขอเสนอวิธีการก่อสร้างทางหลวงชนบท
9. มีคัตขวาง ที่แสดงไว้เป็นเมตร นอกจากจะระบุไว้ในข้ออื่น
10. ผู้ออกแบบจะเป็นผู้กำหนดชั้นโครงสร้างทางในแต่ละสายทางตามสภาพพื้นที่
11. การทำผิวหน้าคอนกรีตให้หยาบ ให้ทำโดยฉาบปูนแปรกวาดจนขอบด้านหนึ่งไม่ฝังขอบอีกด้านหนึ่งโดยรอบที่ผลิตจะต้องเล็ก
12. เลือกใช้รูปแบบไม่มีรอยต่อตามยาว (NO LONGITUDINAL JOINT) กรณีที่ไม่มีปัญหาพื้นที่ก่อสร้าง และ/หรือ การจราจร โดยให้อยู่ในดุลยพินิจของผู้ออกแบบ
13. ตำแหน่งก่อสร้างระบบระบายน้ำ คสล.ในหมู่บ้าน ให้พิจารณาตามความเหมาะสมและตามความเปลี่ยนแปลง
14. ผู้รับจ้างต้องจัดหาเครื่องจักรคอนกรีต (Concrete) เพื่อจะตรวจสอบความหนาตามจุดที่ผู้ควบคุมงานหรือคณะกรรมการตรวจจ้างกำหนด ไม่นเกิน 500 ตร.ม. ต่อ 1 แห่ง

สำเนาถูกต้อง
(นายเกรียง ศิริแก้ว)
หัวหน้าฝ่ายก่อสร้าง

	
สำรวจ	ผู้ช่วยช่างโยธา
(นายสมชาย รัตนะ)	
วิศวกรโยธา	
(นายโสภณ วงษ์บุรีรัมย์ ร.ร. 8068)	
เขียนแบบ	ผู้ช่วยช่างเขียนแบบ
(นายสันติสุขของสุวรรณ)	
ตรวจ	หัวหน้าฝ่ายก่อสร้าง
(นายเกรียง ศิริแก้ว หัวหน้าฝ่ายรับ)	
ตรวจ	ผู้อนุมัติการก่อสร้าง
(นายสมชาย รัตนะ) ผู้อำนวยการ	
เห็นชอบ	ปลัด อบต.ทุ่งปรัง
(นางสาววิภา โสตะสน)	
อนุมัติ	นายก อบต. ทุ่งปรัง
(นายสันติ รัตนะ)	
ลงนาม	
รายการประกอบแบบ	

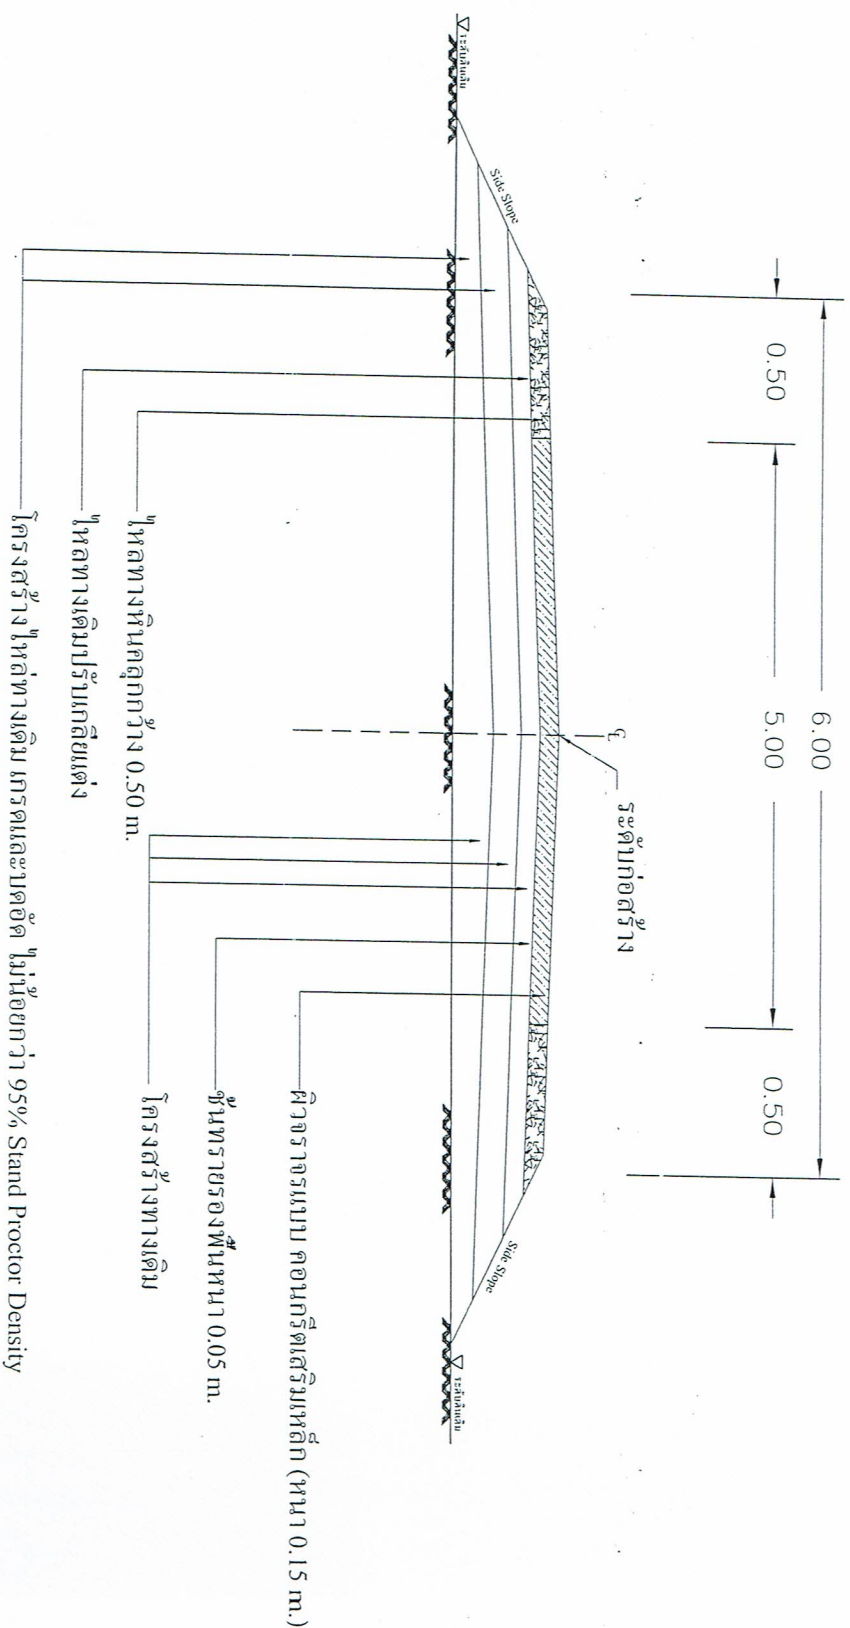

สำเนาถูกต้อง
 รูปตัดตามขวาง
 NOT TO SCALE

สำรวจ	ผู้ช่วยช่างโยธา	
	(นายธนกร รัตนะ)	
วิศวกรโยธา		
	(นายโกศล วัฒนศิริ)	
เขียนแบบ	ผู้ช่วยช่างเขียนแบบ	
	(นายสมศักดิ์ หอมสุราษฎร์)	
ตรวจ	หัวหน้าช่างก่อสร้าง	
	(นายโกวิท ศรีแก้ว)	
ตรวจ	ผู้อำนวยการกองช่าง	
รูปตัดถนน		