


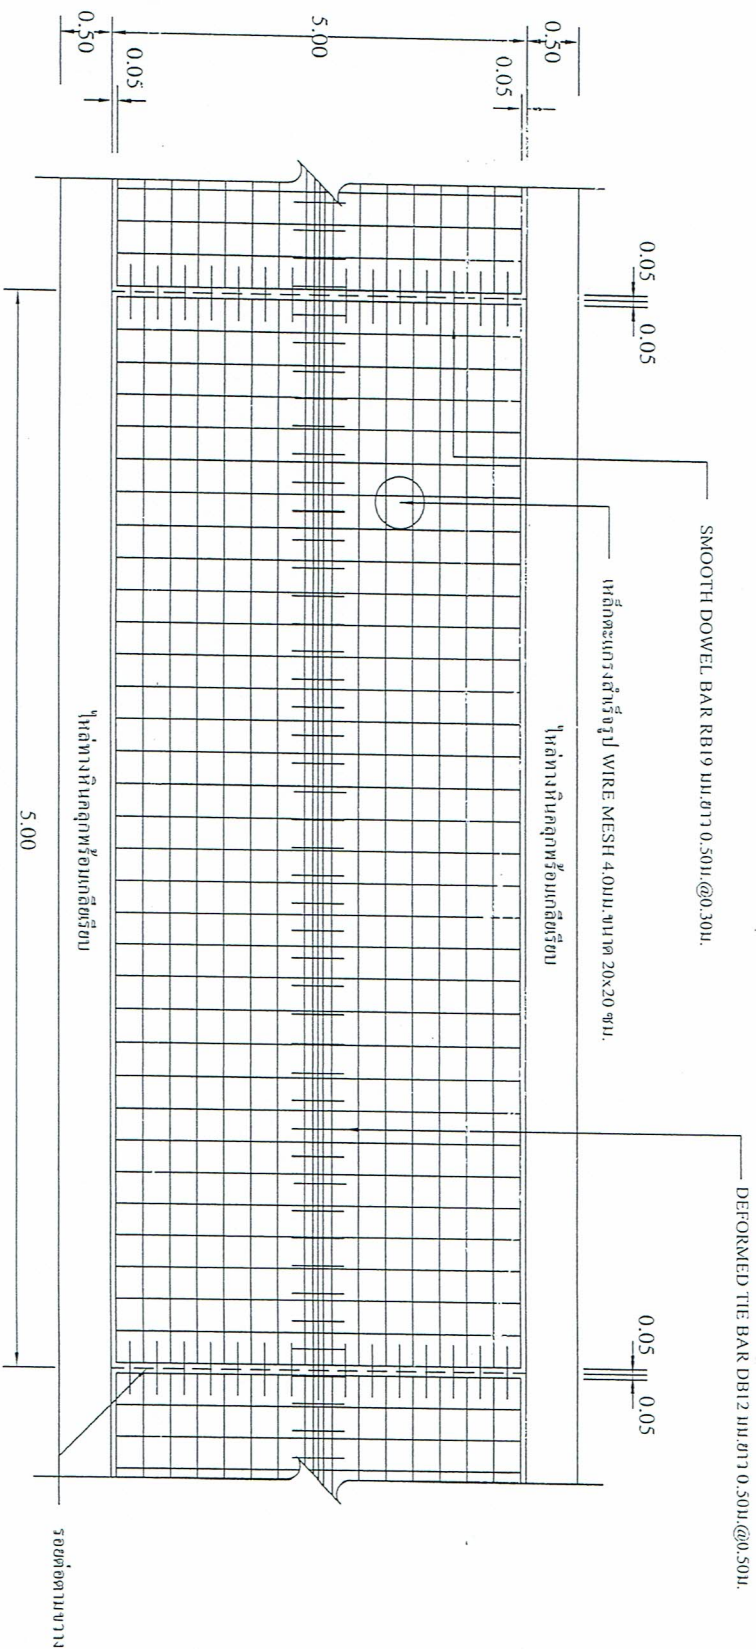

รูปแปลนแสดงการเสริมเหล็กและรอยต่อ

NOT TO SCALE

สำเนาถูกต้อง
(นายโกวิท ศรีน้าว)



ผู้ช่วยช่างโยธา

(นายบัณฑิต รัตนะ)

วิศวกรโยธา

BE

(นายโกสินทร์ นัยรักษ์)

ดร. 3068

ผู้ช่วยช่างเขียนแบบ

(นายสันติสุข ของสุวรรณ)

หัวหน้าฝ่ายก่อสร้าง

(นายโกวิท ศรีน้าว)

นายช่างเขียนแบบ

ผู้อำนวยการกองช่าง

(นายสมชาย อภัยราษฎร์)

ผู้ควบคุมงาน

เห็นชอบ

ปลัด อบต. ห้วยผึ้ง

(นายทวิลา ไช่สถาน)

อนุมัติ

นายก อบต. ห้วยผึ้ง

(นายสันติ รัตนะ)


