


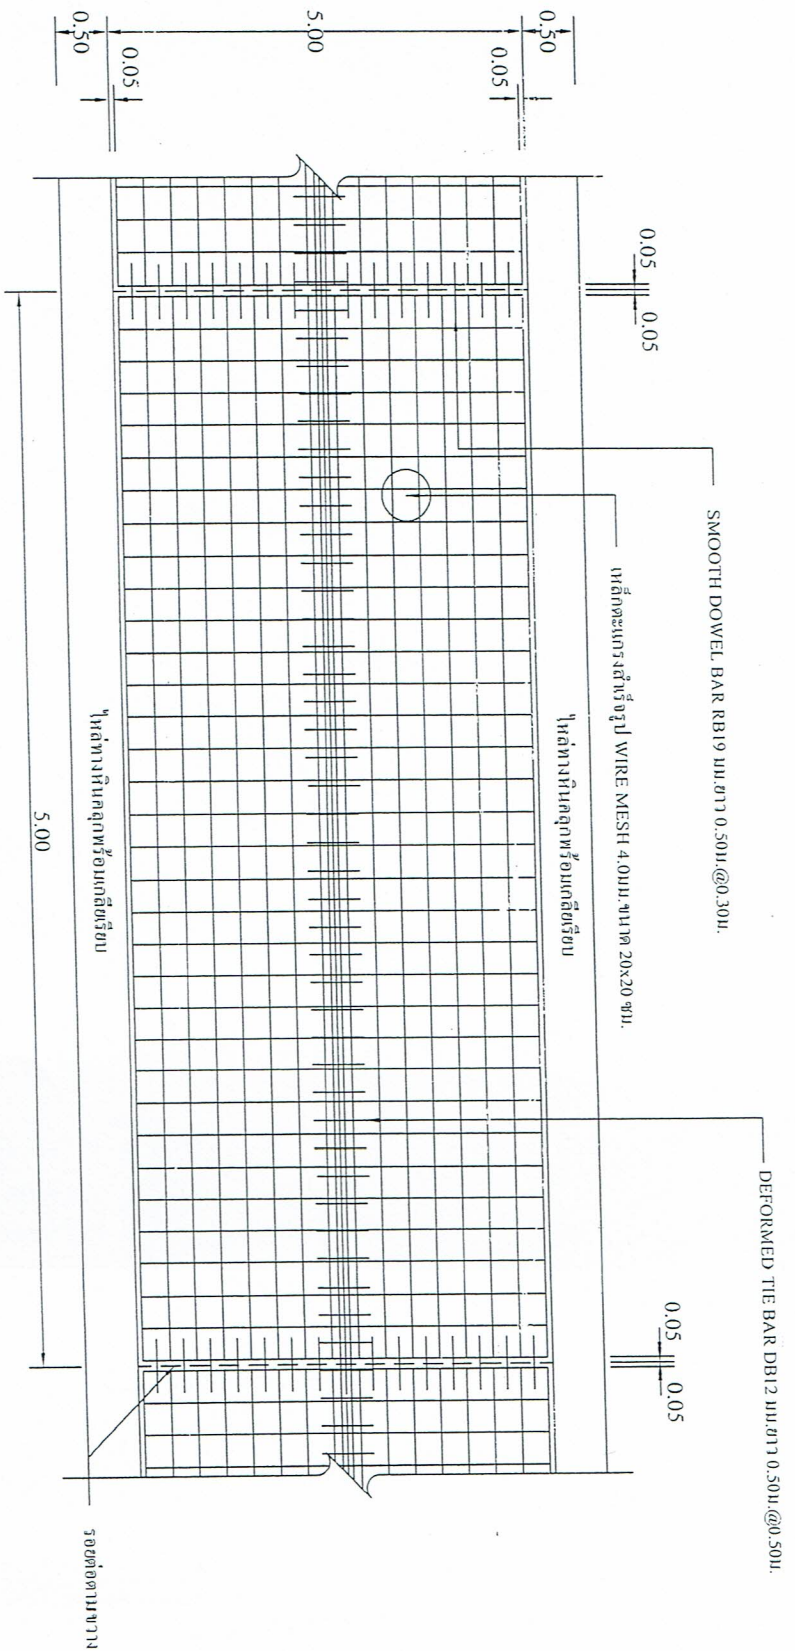


รูปแปลนแสดงการเสริมเหล็กและรอยต่อ

NOT TO SCALE


สำเนาถูกต้อง
(นายอรรถวิทย์ ศรีนิเวศน์)
ผู้ควบคุมงานก่อสร้าง



ตำแหน่ง	ผู้ช่วยช่าง โตะ
(นายอนุสรณ์ ใจชนะ)	
วิศวกร โตะ	
(นายโกศล งามบุญชัย) ๘๕.๘๐๘	
เขียนแบบ	ผู้ช่วยร่างเขียนแบบ
(นายสันติสุข ทองสุวรรณ)	
ตรวจ	หัวหน้าฝ่ายก่อสร้าง
(นายโกวิท ศรีแก้ว) วิวัฒน์พัฒน	
ตรวจ	ผู้อำนวยการกองช่าง
(นายสมเดช อภัยราษฎร์) ผู้ควบคุมงานก่อสร้าง	
แผนการเสริมเหล็ก	

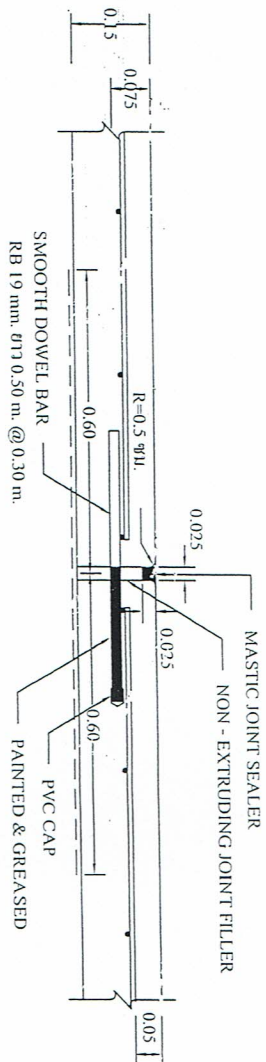


EXPANSION JOINT
NOT TO SCALE

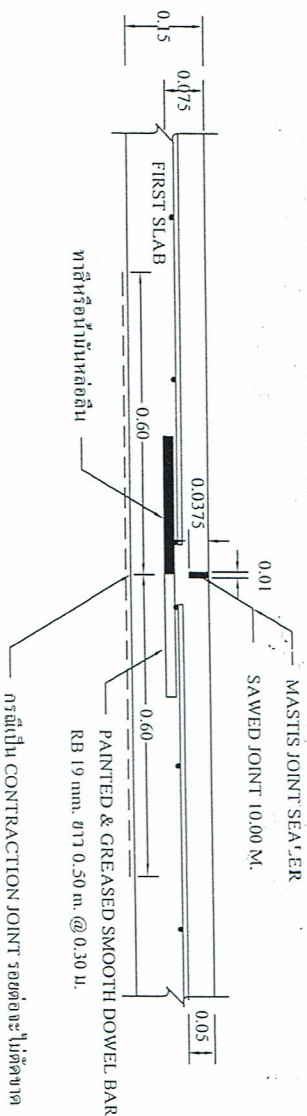

รอยต่อ CONTRACTION JOINT และ CONTRACTION JOINT
NOT TO SCALE

สำเนาถูกต้อง
(นายโกวิท ศรีวิจิตร)
หัวหน้าฝ่ายโยธาและโครงสร้าง

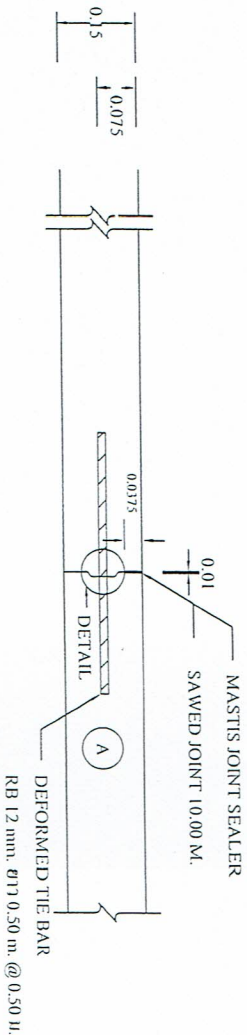

LONGITUDINAL JOINT
NOT TO SCALE



