



โครงการ : ก่อสร้างถนนคอนกรีตเสริมเหล็ก สายหมอจูง - เขตหมู่ที่ 8 หมู่ที่ 12

ปริมาณงาน : ผิวจราจรกว้าง 4.00 เมตร ระยะทางยาว 200 เมตร ผิวจราจรหนา 0.15 เมตร
หรือมีปริมาณพื้นที่ไม่น้อยกว่า 800 ตารางเมตร ไหล่ทางหินคลุกพร้อมเกลียวเรียบข้างละ 0.50 เมตร
และติดตั้งป้ายโครงการจำนวน 2 ป้าย รายละเอียดตามแบบแปลน อบต. ห้วยวังกำหนด

สถานที่ก่อสร้าง : ในพื้นที่หมู่ที่ 12 ตำบลทุ่งปรัง อำเภอสิชล จังหวัดนครศรีธรรมราช

สำเนาถูกต้อง
(นายโกวิท ศรีแก้ว)
หัวหน้าฝ่ายก่อสร้าง

องค์การบริหารส่วนตำบลทุ่งปรัง

กองช่าง

รายการก่อสร้างถนน คสล. ในหมู่บ้าน

1. การก่อสร้างถนน คสล. ในหมู่บ้าน ขนาดกว้าง 4 ม.
2. EXPANSION JOINT ในท้องกว้างระยะ 100 ม. นอกจากมีระยะเหลือไม่ถึง 100 ม. ให้เหลือระยะและต้องอยู่ระหว่าง 50-100 ม.
3. วัสดุอุดรอยต่อคอนกรีตแบบยืดหยุ่นชนิดเหนียว (CONCRETE JOINT SEALER HOT - POURED ELASTIC TYPE) ตาม มอก.479
4. วัสดุอุดรอยต่อคอนกรีต (NON - EXTRUDING JOINT FILLER) ใช้กระดกขานอ้อหรือโคมพูนขมจะสอดตาม มอก.1041
5. ส่วนระบบยกกริด (SLUMP) ไม่มากกว่า 10 ซม. และแรงอัด (COMPRESSIVE STRENGTH) ของแท่งคอนกรีตตัวอย่าง ขนาด 15x15x15 ซม. ที่ 28 วัน ต้องไม่น้อยกว่า 240 กก./ตร. ซม. (หรือเทียบเท่า)
6. เหล็กเสริมใช้เหล็กมาตรฐาน มอก.23 และ มอก.24
7. ให้ใช้ WELDED WIRE MESH (มอก.737) ขนาด 4.0 มม. ขนาดตะแกรง 20x20 ซม.
8. วัสดุก่อสร้างทางที่ไม่ได้กำหนดไว้ในแบบนั้น ให้มีคุณภาพเป็นไปตามมาตรฐานข้อกำหนดและวิธีการก่อสร้างทางหลวงชนบท
9. มีคัตขวางที่แสดงไว้เป็นเมตร นอกจากจะระบุไว้เป็นอย่างอื่น
10. ผู้ออกแบบจะเป็นผู้กำหนดชั้นโครงสร้างทางในแต่ละสายทางตามสภาพพื้นที่
11. การทำผิวหน้าก่อนกีดให้เรียบร้อย ให้ทำโดยลาดไปในปรกจากขอบด้านหนึ่งไปยังขอบอีกด้านหนึ่งโดยร่องที่เกิดขึ้นจะต้องลึก
12. เลือกรูปแบบที่ไม่มีข้อต่อตามยาว (NO LONGITUDINAL JOINT) กรณีที่ไม่มีปัญหาพื้นที่ก่อสร้าง และ/หรือ การจราจร โดยให้อยู่ในดุลยพินิจของผู้ออกแบบ
13. ตำแหน่งก่อสร้างระบบระบายน้ำ คสล. ในหมู่บ้าน ให้พิจารณาความเหมาะสมและตามความเป็นจริง
14. ผู้รับจ้างต้องจัดทำบัญชีจะคอนกรีต (Concrete) เพื่อจะตรวจสอบความหนา ตามสถิติที่ผู้ควบคุมงานหรือคณะกรรมการตรวจจ้างกำหนด ไม่นเกิน 500 ตร. ม. ต่อ 1 แห่ง


สำเนาถูกต้อง
(นายอภิวิช ศรีแก้ว)
หัวหน้าช่างก่อสร้าง



สำรวจ	ผู้ช่วยช่างโยธา
	(นายมนตรี รัตนนะ)
วิศวกรโยธา	
	(นายโกลิน วรณัญญ์)
เขียนแบบ	ผู้ช่วยช่างเขียนแบบ
	(นายสันติสุข ของสุวรรณ)
สำรวจ	หัวหน้าช่างก่อสร้าง
	(นายอภิวิช ศรีแก้ว)
ตรวจ	ผู้อำนวยการกองช่าง
	(นายณเดช อภัยวงศ์)



ตำแหน่ง	ผู้ช่วยช่างโยธา
(นายสมชาย รัตนะ)	
วิศวกรโยธา	
(นายโกสินทร์ งามบุรีรักษ์ ๘๘ 8068)	
เขียนแบบ	ผู้ช่วยช่างเขียนแบบ
(นายสันติสุข ทองสุวรรณ)	
ตรวจ	หัวหน้าฝ่ายก่อสร้าง
(นายโกวิท ศรีแก้ว วิศวกรโยธา)	
ตรวจ	ผู้อำนวยการกองช่าง
(นายสมชาย รัตนะ วิศวกรโยธา)	
เห็นชอบ	ปฏิบัติ อบต.ทุ่งปราง
(นางสาววิภา โธ่สม)	
อนุมัติ	นายก อบต.ทุ่งปราง
(นายสันติ พันชาติ)	
รูปถ่าย	รูปถ่าย

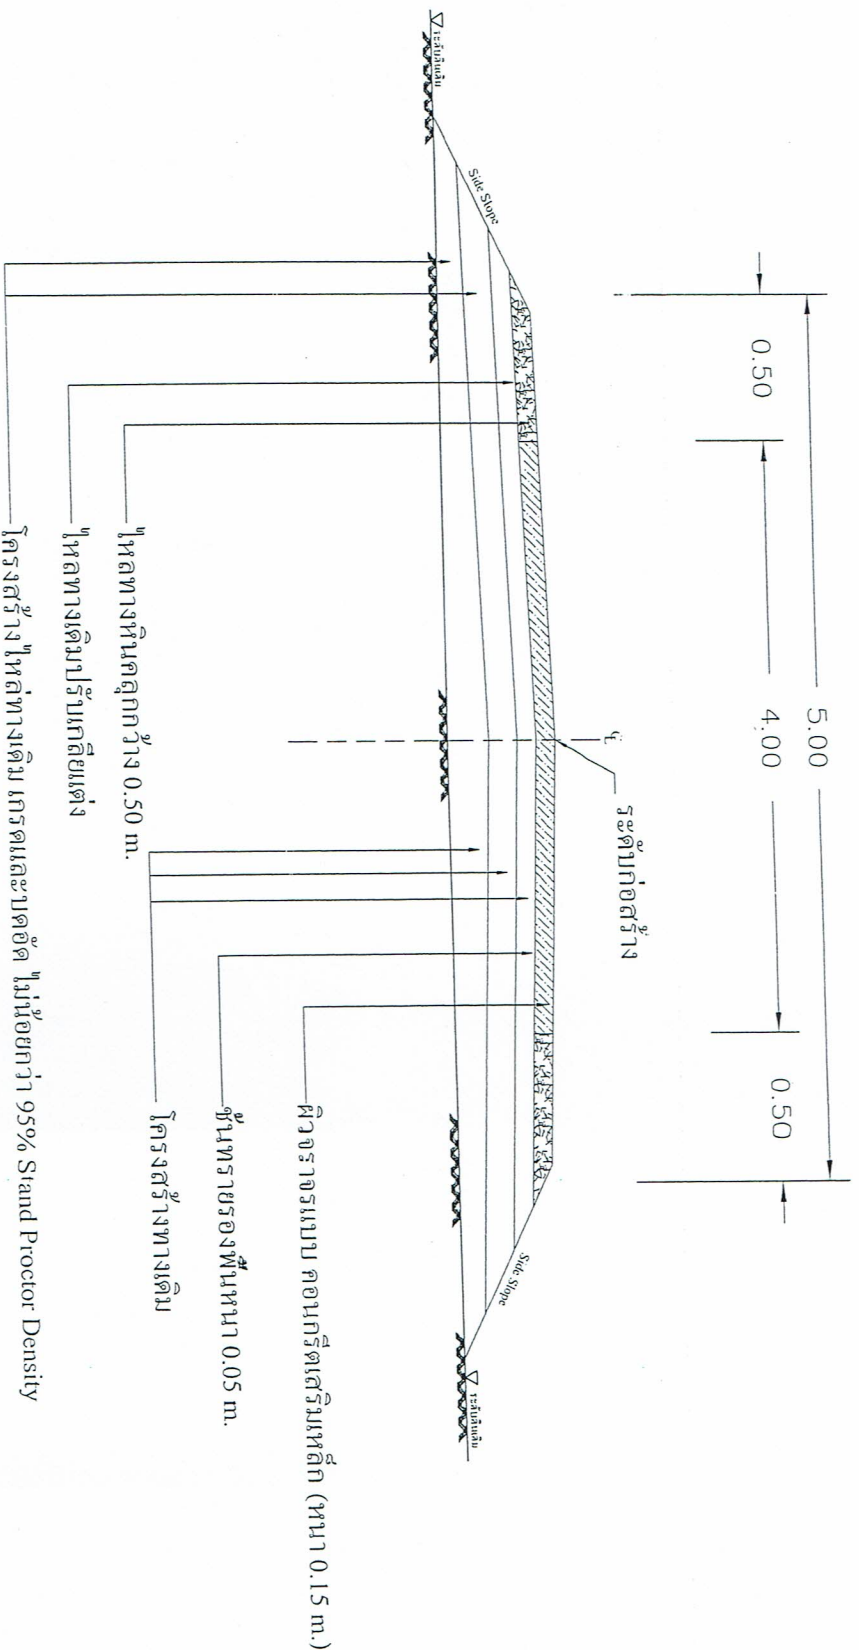

สำเนาถูกต้อง
(นายโกวิท ศรีแก้ว)
หัวหน้าฝ่ายก่อสร้าง

รูปตัดตามขวาง
NOT TO SCALE