





สำรวจ	ผู้ช่วยช่างโยธา	 (นายมนตรี รัตนะ)
วิศวกรโยธา		
เขียนแบบ	ผู้ว่าจ้างเขียนแบบ	 (นายอินัน วนษ์นุกัษย์) ๓๖.๕๐๐๘
สำรวจ	หัวหน้าฝ่ายก่อสร้าง	 (นายสันติสุข ทองสุวรรณ์)
ตรวจ	ผู้อำนวยการกองช่าง	 (นายไกรวิทย์ ศรีแก้ว) นายก อบต. ขุขันธ์
เห็นชอบ	ปลัด อบต. ขุขันธ์	 (นายณัฏฐ์ อภิษฎาภรณ์) ผู้แทน อบต. ขุขันธ์
อนุมัติ	นายก อบต. ขุขันธ์	 (นางสาววิชา โพธิ์งาม)
		(นายสันติ รัตนาก)


แสดงงานเสร็จแล้ว

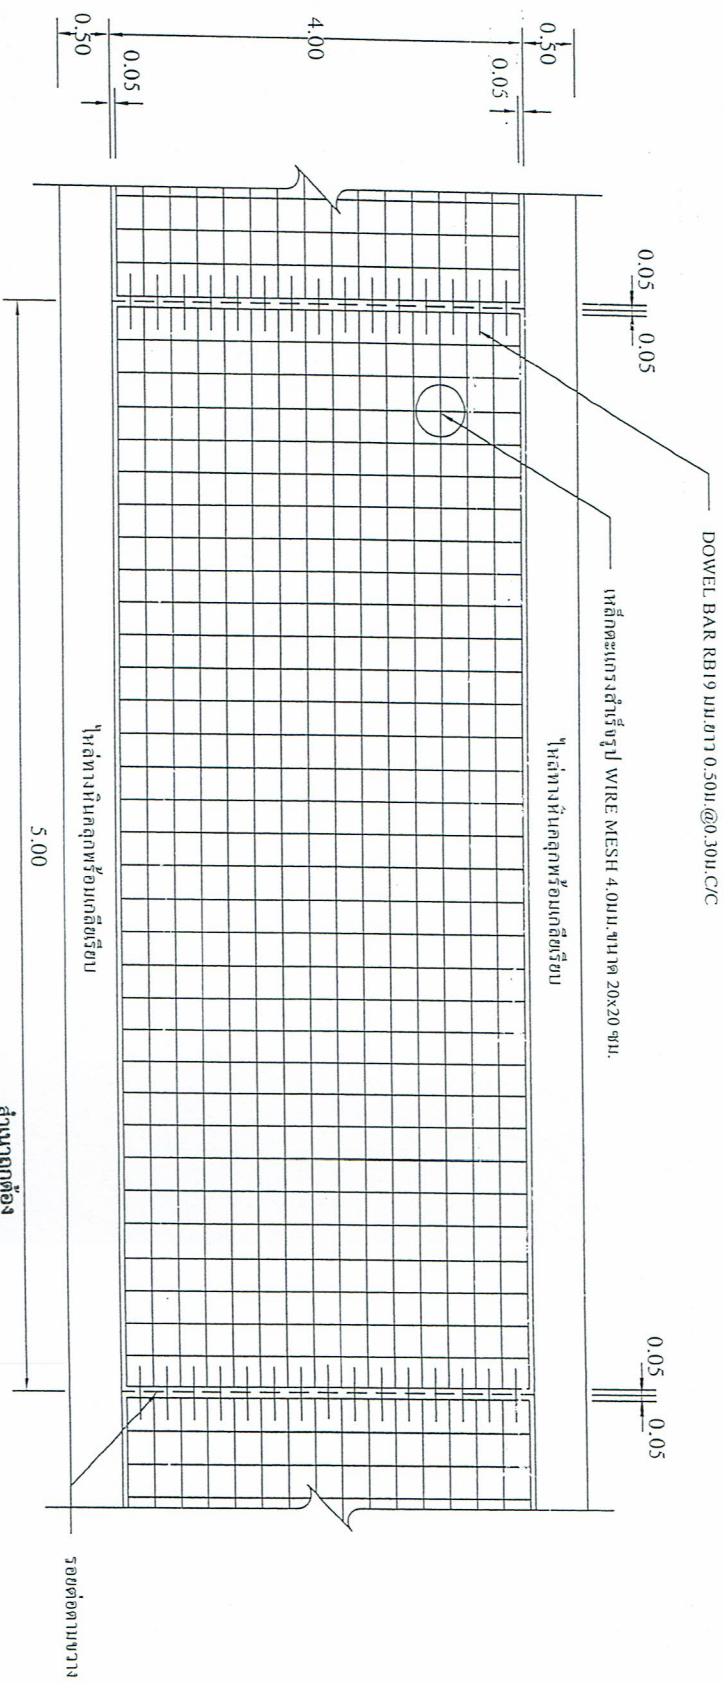

รูปแปลนแสดงการเสริมเหล็กและรอยต่อ
NOT TO SCALE
(นายโกวิท ศรีแก้ว)
หัวหน้าฝ่ายก่อสร้าง

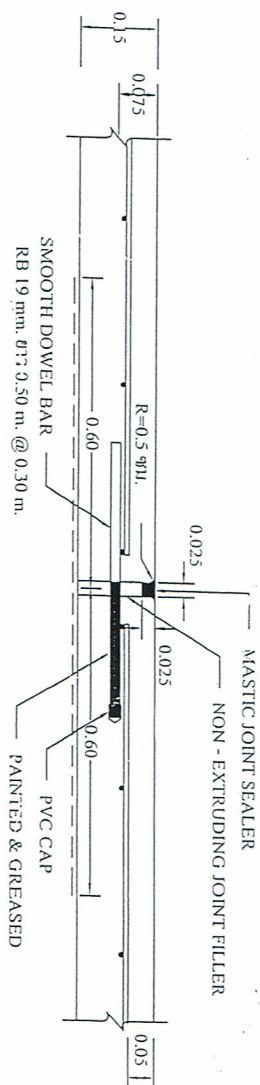

EXPANSION JOINT
NOT TO SCALE

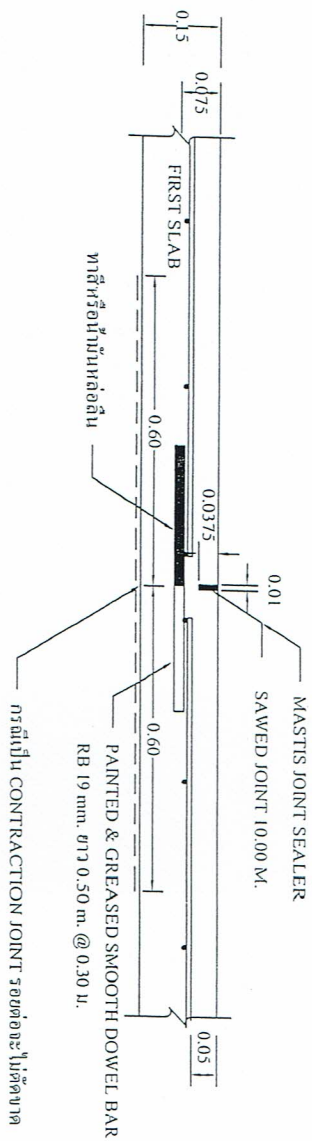

အညွှန်းတမ်း CONSTRUCTION JOINT and CONTRACTION JOINT

NOT TO SCALE


สำเนาถูกต้อง

(นายโกวิท ศรีแก้ว)
หัวหน้าฝ่ายก่อสร้าง

[illegible]