



โครงการ : ก่อสร้างถนนคอนกรีตเสริมเหล็ก สายชูชีพ หมู่ที่ 7

ปริมาณงาน : ผิวจราจรกว้าง 4.00 เมตร ระยะทางยาว 200 เมตร ผิวจราจรหนา 0.15 เมตร
หรือมีปริมาณพื้นที่ไม่น้อยกว่า 800 ตารางเมตร ให้ทางหินคลุกพร้อมเกลี่ยเรียบข้างละ 0.50 เมตร
และติดตั้งป้ายโครงการจำนวน 2 ป้าย รายละเอียดตามแบบแปลน อบต.ทุ่งปรังกำหนด

สถานที่ก่อสร้าง : ในพื้นที่หมู่ที่ 7 ตำบลทุ่งปรัง อำเภอสีชล จังหวัดนครศรีธรรมราช

สำเนาถูกต้อง

(นายเอกวิทย์ ศรีแก้ว)
หัวหน้าฝ่ายก่อสร้าง

1. การก่อสร้างถนน คสล.ในหมู่บ้าน ขนาดกว้าง 4m.

- สำเนาถูกต้อง
- (นายเป็กวิฑูรย์ ศรีแก้ว)
- พ่วงเข้าแฟ้มเอกสาร

ตำแหน่ง	ผู้ช่วยช่างโยธา
	(นายมนต์ริ รัดนะ)
วิชาโทธรณ	
เขียนแบบ	ผู้ช่วยช่างเขียนแบบ (นางสลิมา วงษ์น้ำทิพย์) 08-3668
ตรวจ	ทำหน้าผ่อก่อสร้าง (นายโตวิท ศรีแก้ว) 74611100009
ตรวจ	ผู้อำนวยการกองช่าง (นายสมเดช ตัญญาภรณ์) ผู้อำนวยการ
รายนามประกอบแบบ	




















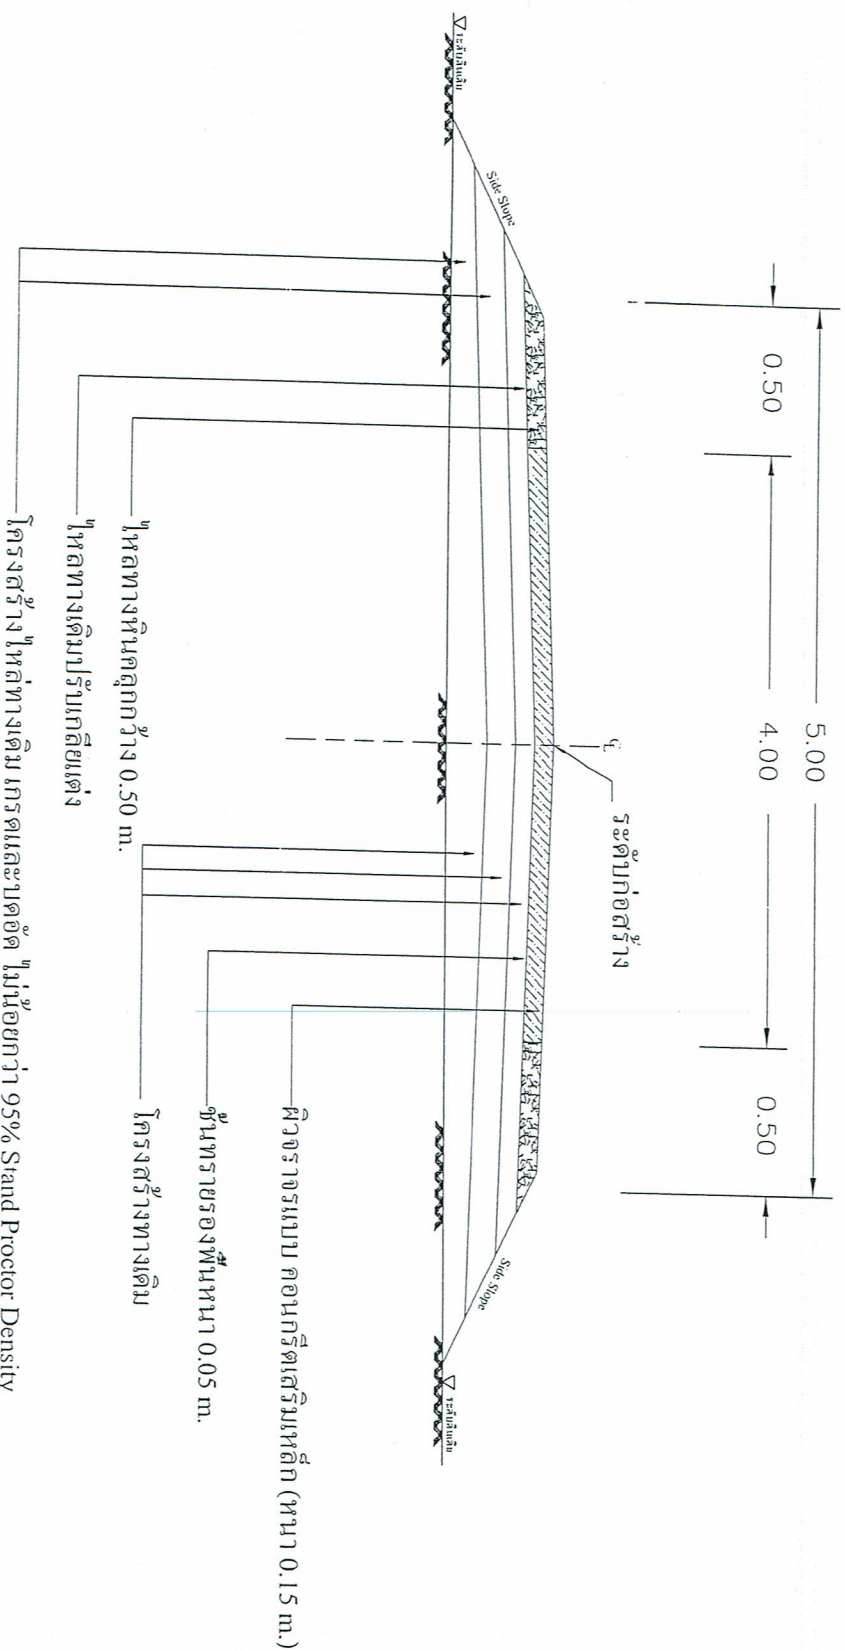

ผู้นำถูกต้อง

(นายโกวิท ศรีแก้ว)

หน้า ๑๖๖

NOT TO SCALE