



โครงการ : ก่อสร้างถนนคอนกรีตเสริมเหล็ก สายสามแยกโรงสี - บ้านนายเนือง หมู่ที่ 15

ปริมาณงาน : ผิวจราจรกว้าง 4.00 เมตร ระยะทางยาว 200 เมตร ผิวจราจรหนา 0.15 เมตร
หรือมีปริมาณพื้นที่ไม่น้อยกว่า 800 ตารางเมตร ให้ทางหินคลุกพร้อมเกลี่ยเรียบข้างละ 0.50 เมตร
และติดตั้งป้ายโครงการจำนวน 2 ป้าย รายละเอียดตามแบบแปลน อบต.ทุ่งปรังกำหนด

สถานที่ก่อสร้าง : ในพื้นที่หมู่ที่ 15 ตำบลทุ่งปรัง อำเภอสีชล จังหวัดนครศรีธรรมราช

อำนาจแต่งตั้ง
(นายอภิสิทธิ์ ศรีแก้ว)
ผู้รับผิดชอบฝ่ายก่อสร้าง

กองช่าง

องค์การบริหารส่วนตำบลทุ่งปรัง

รายการก่อสร้างถนน คสล. ในหมู่บ้าน

1. การก่อสร้างถนน คสล. ในหมู่บ้าน ขนาดกว้าง 4 ม.
2. EXPANSION JOINT ให้ก่อสร้างทุกระยะ 100 ม. นอกจากนี้ระยะเหลือไม่ถึง 100 ม. ให้แก้ไขระยะและตั้งอยู่ระหว่าง 50-100 ม.
3. วัสดุขยาบค่อนกรีตแบบชนิดหยาบชนิดที่อื่น (CONCRETE JOINT SEALER HOT - POURED ELASTIC TYPE) ตาม มอก.479
4. วัสดุอุดรอยต่อคอนกรีต (NON - EXTRUDING JOINT FILLER) ใช้กระดามชนหรือท่อโพนทุบขณะคอนกรีตตาม มอก.1041
5. ส่วนขยายเบรคกรีต (SLUMP) ไม่น่ากว่า 10 ซม. และแรงอัด (COMPRESSIVE STRENGTH) ของแท่งคอนกรีตตัวอย่าง ขนาด 15x15x15 ซม. ที่ 28 วัน ต้องไม่น้อยกว่า 240 กก./ตร. ซม. (หรือเทียบเท่า)
6. เหล็กเสริมใช้เหล็กมาตรฐาน มอก.23 และ มอก.24
7. ให้ใช้ WELDED WIRE MESH (มอก.737) ขนาด 4.0 มม. ขนาดตะแวง 20x20 ซม.
8. วัสดุก่อสร้างทางที่ไม่ได้กำหนดไว้ในแบบนี้ ให้มีคุณภาพเป็นไปตามมาตรฐานของผลิตภัณฑ์ก่อสร้างทางหลวงชนบท
9. มิติต่างๆ ที่แสดงไว้เป็นเมตร นอกจากจะระบุไว้เป็นอย่างอื่น
10. ผู้ออกแบบจะเป็นผู้กำหนดชั้นโครงสร้างทางในแต่ละสายทางตามสภาพพื้นที่
11. การทำผิวหน้าคอนกรีตให้หยาบ ให้ทำโดยฉาบในแนวกว้างของถนนหนึ่งไปข้างขอบอีกด้านหนึ่งโดยรอบที่กั้นจะต้องลึก
12. เลือกใช้รูปแบบที่มีรอยต่อตามยาว (NO LONGITUDINAL JOINT) กรณีที่ไม่มีปัญหาพื้นที่ก่อสร้าง และ/หรือ การจราจร โดยให้อยู่ในดุลยพินิจของผู้ออกแบบ
13. ตำแหน่งก่อสร้างระบบระบายน้ำ คสล. ในหมู่บ้าน ให้พิจารณาตามความเหมาะสมและความจำเป็นจริง
14. ผู้รับจ้างต้องจัดทำบัญชีของคอนกรีต (Concrete) เพื่อจะตรวจสอบความหนาแน่นตามจุดที่ผู้ควบคุมงานหรือคณะกรรมการตรวจสอบวางตั้งกำหนด ไม่นเกิน 500 ตร.ม. ต่อ 1 แห่ง

1
 2
ตำแหน่ง
ผู้อำนวยการโยธา

ผู้ช่วยงานโยธา

(นายสมศักดิ์ ใจนะ)

วิศวกรโยธา

(นาย โกลีน นนทบุรี)

ผู้ช่วยช่างเขียนแบบ

(นาย สันติสุข พงศ์วรณ)

หัวหน้าฝ่ายก่อสร้าง

(นาย โกวิน สุ่มแก้ว)

ผู้อำนวยการกองช่าง

(นายสมเดช ใจนง)






(นายสันติ พันธ์ชาติ)

รูปติดบน

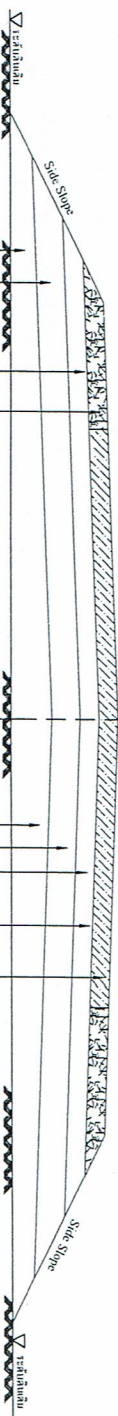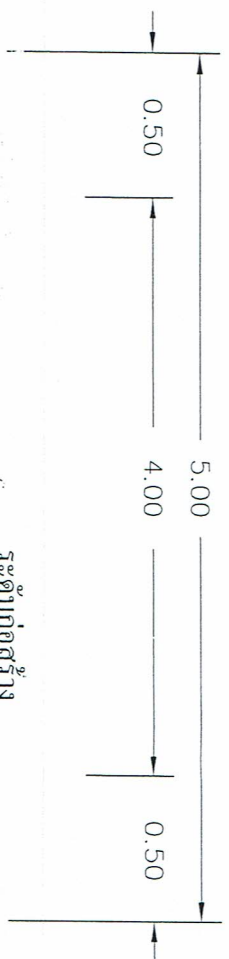

ระดับก่อสร้าง

ผิวจราจรแบบ คอนกรีตเสริมเหล็ก (หนา 0.15 m.)

ชั้นทรายรองพื้นหนา 0.05 m.

โครงสร้างทางดิน

ชั้นน้ำอุกคั่ง (ยาว 0.50 m.)

โครงสร้างให้ทางดิน กรวดและบดอัด ไม่น้อยกว่า 95% Stand Proctor Density

ให้ลทางดินปรับเกลี่ยแต่ง

ให้ลทางหินลูกรัง 0.50 m.

รูปตัดตามขวาง

NOT TO SCALE