


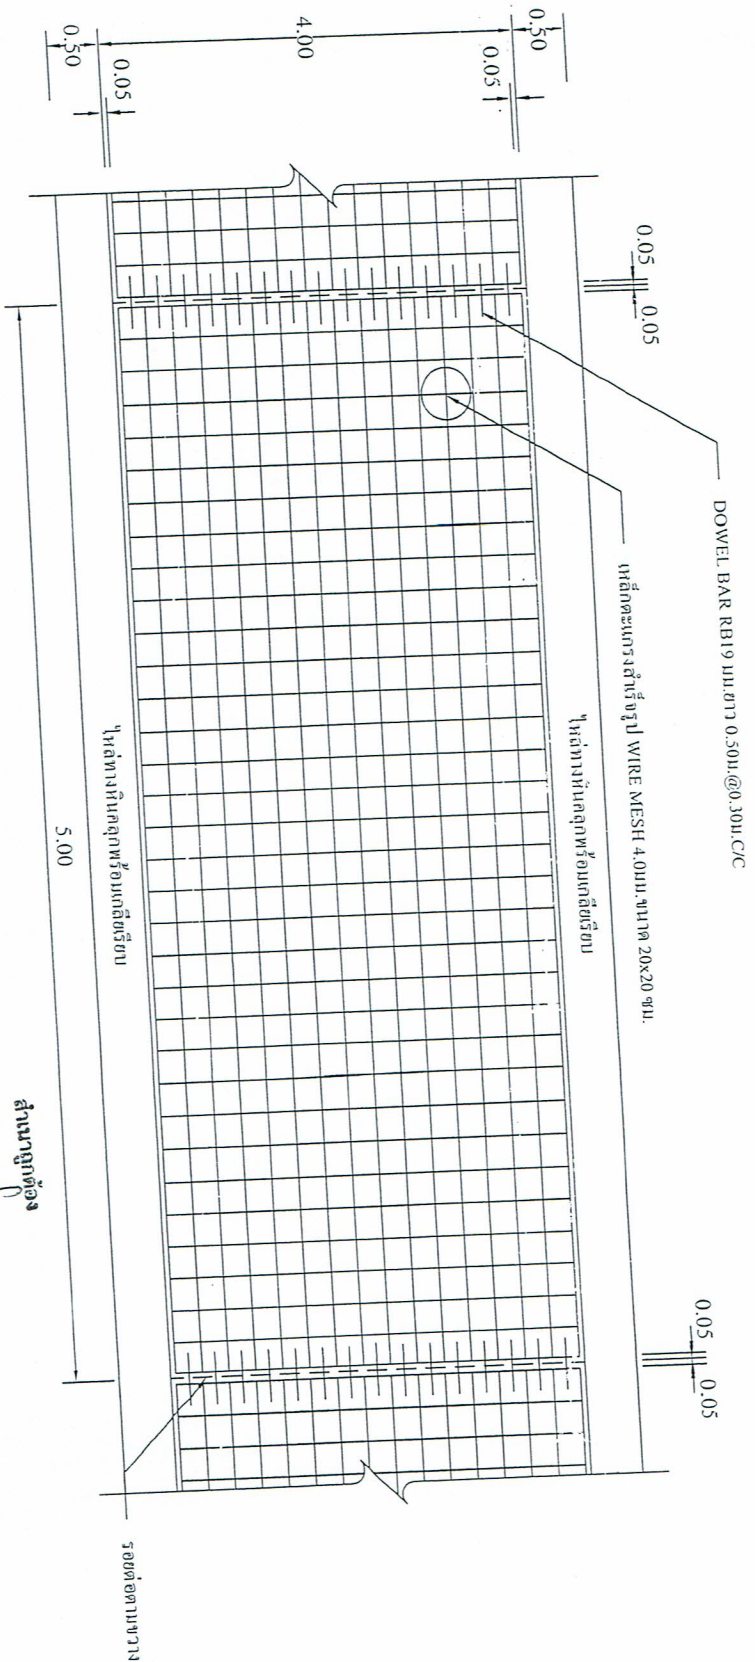


รูปแปลนแสดงการเสริมเหล็กและลวดตะแกรง

NOT TO SCALE


สำเนาถูกต้อง
(นางสาววิจิต ศรีแก้ว)
พัสดุและงานเขียนก่อสร้าง



ตำแหน่ง	ผู้ช่วยช่างโยธา
	(นายมนตรี รัตนะ)
วิศวกรโยธา	
	(นายไฉน งามเพ็ญ)
เขียนแบบ	ผู้ช่วยช่างเขียนแบบ
	(นายสันติสุข ทองสุวรรณ)
ตรวจ	หัวหน้าช่างก่อสร้าง
	(นายโกวิท ศรีแก้ว)
ตรวจ	ผู้อำนวยการกองช่าง
	(นายณรงค์ ชัยราษฎร์)
เห็นชอบ	ปลัด อบต.ทุ่งปรัง
	(นางสาววิภา โสธาน)
อนุมัติ	นายก อบต.ทุ่งปรัง
	(นายสันติพันธ์ชาติ)

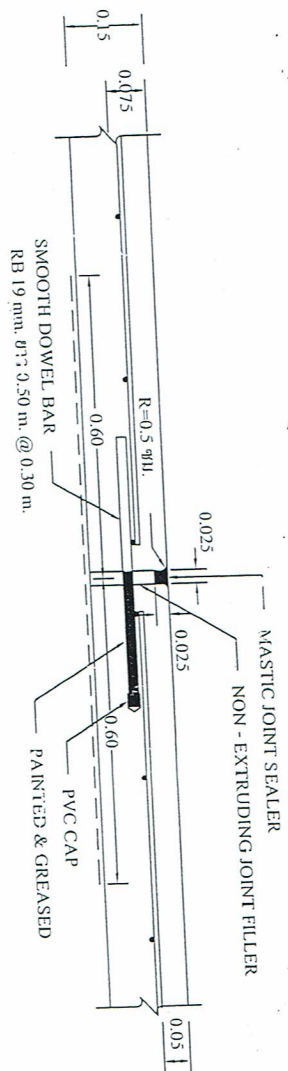

EXPANSION JOINT
NOT TO SCALE

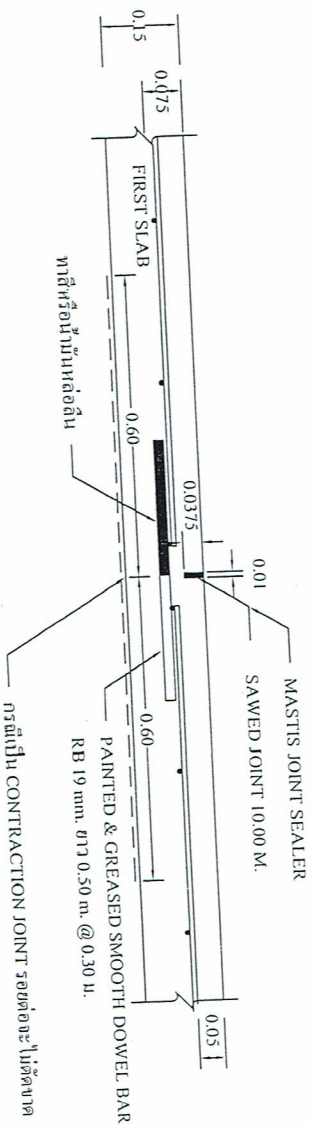

CONSTRUCTION JOINT และ CONTRACTION JOINT
NOT TO SCALE

สำเนาถูกต้อง
(นายโทวิท ศรีแก้ว)
หัวหน้าฝ่ายก่อสร้าง



ตำแหน่ง	ผู้ตรวจช่างโยธา
	(นายณัฐ รัตนะ)
วิศวกรโยธา	
	(นายโทวิท ศรีแก้ว) ร.ร. 8068
ตำแหน่ง	ผู้ช่วยช่างเขียนแบบ
	(นายสันติสุข ทองสุวรรณ)
ช่าง	หัวหน้าฝ่ายก่อสร้าง
	(นาย โทวิท ศรีแก้ว) หัวหน้าฝ่ายก่อสร้าง
ช่าง	ผู้ควบคุมงานก่อสร้าง
	(นาย ณเดชน์ จันทราวัฒน์) ผู้ควบคุมงานก่อสร้าง
	(นายณัติ รัตนะ)
	แสดงการตรวจรับแบบ