



โครงการ : ก่อสร้างถนนคอนกรีตเสริมเหล็ก สายเสรี - 401 หมู่ที่ 6

ปริมาณงาน : ผิวจราจรกว้าง 4.00 เมตร ระยะทางยาว 95 เมตร ผิวจราจรหนา 0.15 เมตร
หรือมีปริมาณพื้นที่ไม่น้อยกว่า 380 ตารางเมตร ไหล่ทางหินคลุกพร้อมเกลี่ยเรียบข้างละ 0.50 เมตร
และติดตั้งป้ายโครงการจำนวน 2 ป้าย รายละเอียดตามแบบแปลน อบต.ทุ่งปรังกำหนด

สถานที่ก่อสร้าง : ในพื้นที่หมู่ที่ 6 ตำบลทุ่งปรัง อำเภอสิชล จังหวัดนครศรีธรรมราช

สำเนาถูกต้อง

(นายโกวิท ศรีแก้ว)
หัวหน้าฝ่ายก่อสร้าง

กองช่าง

องค์การบริหารส่วนตำบลทุ่งปรัง

รายการก่อสร้างถนน คสล. ในหมู่บ้าน

1. การก่อสร้างถนน คสล. ในหมู่บ้าน ขนาดกว้าง 4 ม.
2. EXPANSION JOINT ให้ก่อสร้างทุกระยะ 100 ม. นอกจากมีระยะเหลือไม่ถึง 100 ม. ให้เหลือระยะและต้องอยู่ระหว่าง 50-100 ม.
3. วัสดุขารอยต่อคอนกรีตแบบยืดหยุ่นชนิดหล่อ CONCRETE JOINT SEALER HOT - POURED ELASTIC TYPE) ตาม มอก.479
4. วัสดุอุดรอยต่อคอนกรีต (NON - EXTRUDING JOINT FILLER) ใช้กระตาดานหรือโพนูบขางมะลยตาม มอก.1041
5. สำหรับขบกรวด (SLUMP) ไม่มากกว่า 10 ซม. และแรงอัด (COMPRESSIVE STRENGTH) ของน้าคอนกรีตตัวอย่าง ขนาด 15x15x15 ซม. ที่ 28 วัน ต้องไม่น้อยกว่า 240 กก./ตร.ซม. (หรือเทียบเท่า)
6. เหล็กเสริมใช้เหล็กมาตรฐาน มอก.23 และ มอก.24
7. ให้ใช้ WELDED WIRE MESH (มอก.737) ขนาด 4.0 มม. ขนาดตะแกรง 20x20 ซม.
8. วัสดุก่อสร้างทางที่ม่ได้กำหนดไว้ในแบบนี้ ให้พิจารณาเป็นไปตามมาตรฐานข้อกำหนดรายละเอียดการก่อสร้างทางหลวงชนบท
9. มีคิต่างๆ ที่แสดงไว้ในแบบร นอกจกจะระบุไว้เป็นอย่างอื่น
10. ผู้ออกแบบจะเป็นผู้กำหนดชั้นโครงสร้างทางในแต่ละสายทางตามสภาพพื้นที่
11. การทำผิวหน้าคอนกรีตให้หยาบ ให้ทำโดยสากในปรการวางขอบด้านหนึ่งไปยังขอบอีกด้านหนึ่ง โดยร่องที่เกิดจะต้องลึก
12. เลือกใช้รูปแบบที่มีรอยต่อตามยาว (NO LONGITUDINAL JOINT) กรณีที่ไม่มีปัญหาพื้นที่ก่อสร้าง และ/หรือ การจราจร โดยให้อยู่ในดุลยพินิจของผู้ออกแบบ
13. ตำแหน่งก่อสร้างระบบระบายน้ำ คสล. ในหมู่บ้าน ให้พิจารณาตามความเหมาะสมและความจำเป็นจริง
14. ผู้รับจ้างต้องจัดมยสิ่งของจะคอนกรีต (Compng) เพื่อจะตรวจสอบความหนา ตามจุดที่ผู้ควบคุมงานมีรอยตะกรมการตรวจอ้างกำหนด ไม่นเกิน 500 ตร.ม. ต่อ 1 แห่ง


สำนวนถูกต้อง

 (นายอภิวิช ศรีเนื่อ)
 หัวหน้าฝ่ายก่อสร้าง

	
ฝ่ายงาน (นายมนตรี วัฒนะ) วิศวกรโยธา	ผู้ช่วยช่างโยธา 
(นายอภิวิช ศรีเนื่อ) หัวหน้าฝ่ายก่อสร้าง	



ผู้เข้าร่วมโตธา	ผู้เข้าร่วมโตธา
(นายมนตรี รัตนะ)	
วิศกร โตธา	
(นายโกวิท วัฒนรัตน์) คช.5068	
ผู้เข้าร่วมเขียนแบบ	
(นายเสด็จ ฤทธิสารณ์)	
ผู้ร่วมฝ่ายก่อสร้าง	
(นายโกวิท ศรีเตี้ย) ช่างเหล็กก่อสร้าง	
ผู้ควบคุมการก่อสร้าง	
(นายธนเดช อัครกรณ์) ผู้ควบคุมก่อสร้าง	
ผู้มอบ	ปลัด อบต.ผู้ปรั
(นางสาววิภา โต๊ะตา)	
อนุมัติ	นายก อบต.ผู้ปรั
(นายสันติ นันทา)	
ผู้ติดต่อ	

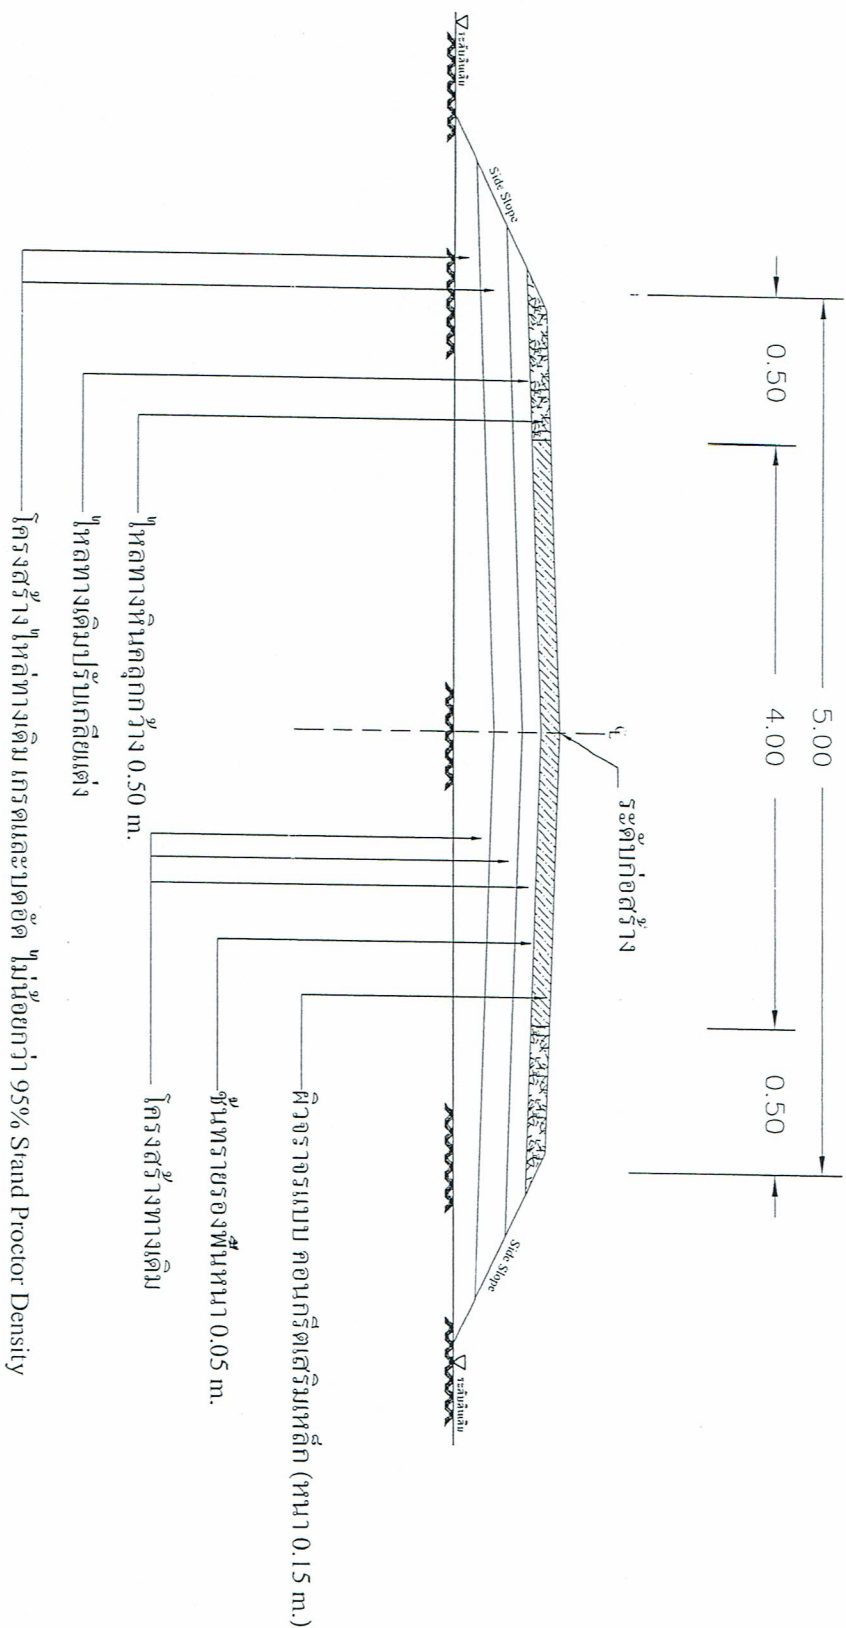

NOT TO SCALE

