



14

โครงการ : ก่อสร้างถนนคอนกรีตเสริมเหล็กสายบ้านนายเลื่อน หมู่ที่ 15

ปริมาณงาน : ผิวจราจรกว้าง 4.00 เมตร ระยะทางยาว 205 เมตร ผิวจราจรหนา 0.15 เมตร
หรือมีปริมาณพื้นที่ไม่น้อยกว่า 820 ตารางเมตร ให้ทางหินหลุกพร้อมเกลียวเรียบข้างละ 0.50 เมตร
และติดตั้งป้ายโครงการจำนวน 2 ป้าย รายละเอียดตามแบบแปลน อบต.ทุ่งปรังกำหนด

สถานที่ก่อสร้าง : ในพื้นที่หมู่ที่ 15 ตำบลทุ่งปรัง อำเภอสิชล จังหวัดนครศรีธรรมราช

สำเนาถูกต้อง
(นายโกวิท ศรีแก้ว)
หัวหน้าฝ่ายก่อสร้าง

องค์การบริหารส่วนตำบลทุ่งปรัง

สำรวจ	ผู้ช่วยช่างโยธา
(นายมนตรี รัตนะ)	
เขียนแบบ	ผู้ช่วยช่างเขียนแบบ
(นายสันติ พันธ์ชาติ)	
ตรวจ	หัวหน้าฝ่ายก่อสร้าง
(นายสมศักดิ์ นันทวิ)	
นางสาวไตรศรินทร์ นันทวิ	
ตรวจ	ผู้อำนวยการกองช่าง
(นาย.ศ.ต.สันติ นันทวิ)	
เห็นชอบ	ปลัด อบต. ทุ่งปรัง
(นางสาววิภา โสตะสน)	
อนุมัติ	นายก อบต. ทุ่งปรัง
(นายสันติ พันธ์ชาติ)	
เทศบาล	
โครงการถนน คสล.	
เอกสาร	จำนวนหน้า

ก. รายการก่อสร้างถนน คสล. ในหมู่บ้าน

1.

1. การก่อสร้างถนน คสล. ในหมู่บ้านให้เป็นไปตามข้อกำหนดการก่อสร้างมทพ. 20: - มทพ. 203 (เฉพาะส่วนที่เกี่ยวข้อง)

2. EXPANSION JOINT ให้ก่อสร้างทุกระยะ 250 ม. นอกจากนี้มีระยะเหลือไม่ถึง 250 ม. ให้เฉลี่ยระยะและตั้งอยู่ระหว่าง 50-100 ม.

3. วัสดุทรายรองคานกับแบบยึดคานชนิดเหนียว (CONCRETE JOINT SEALER HOT - POURED ELASTIC TYPE) ตาม มอก. 479

4. วัสดุอุดรอยต่อคานชนิด (NON - EXTRUDING JOINT FILLER) ให้กระดาดขาวอ้อยขุ่นยางมะสอยตาม มอก. 1041

5. ส่วนยุบคานชนิด (SLUMP) ไม่มากกว่า 10 ซม. และแรงอัด (COMPRESSIVE STRENGTH) ของแท่งคานที่ตัดอย่าง ขนาด 15x15x15 ซม. ที่ 28 วัน ต้องไม่น้อยกว่า 240 กก./ตร. ซม.
ในส่วนนี้ ที่ตรวจสอบค่ากำลังอัดของคอนกรีต เมื่ออายุ 7 วัน ค่ากำลังอัดไม่น้อยกว่า 180 กก./ตร. ซม. (ร้อยละ 75 ของค่าที่กำหนด เมื่อรับภาระ 28 วัน)

6. เหล็กเสริมให้เหล็กมาตรฐาน มอก. 23 และ มอก. 24

7. ให้ใช้ WELDED WIRE MESH (มอก. 737) ขนาด 4.0 มม. ขนาดตะบอง 20x20 ซม.

8. วัสดุก่อสร้างทางที่ไม่ได้กำหนดไว้ในแบบนี้ ให้มีคุณภาพเป็นไปตามมาตรฐานข้อกำหนดและเสียค่าก่อสร้างทางหลวงชนบท

9. มีติดตั้งไว้เป็นแบบสรุ นอกจากระเบรปูใช้เป็นอย่างอื่น

10. ผู้ออกแบบจะเป็นผู้กำหนดตำแหน่งโครงสร้างทางในแต่ละสายทางตามสภาพพื้นที่

11. การปฏิบัติงานก่อสร้างให้ทราบ ให้ทราบโดยสภาพไม่แบ่งราคาจากขอบข่ายหนึ่งไปยังขอบข่ายอื่นโดยองค์การจะดำเนินการ

12. เลือกใช้รูปแบบไม่มีรอยต่อคานยาว (NO LONGITUDINAL JOINT) กรณีที่ไม่มีปัญหาพื้นที่ก่อสร้าง และหรือ การจราจร โดยให้อยู่ในดุลยพินิจของผู้ออกแบบ

13. ตำแหน่งก่อสร้างรางระบายน้ำ คสล. ในหมู่บ้าน ให้พิจารณาตามความเหมาะสมและความปลอดภัย

14. ผู้ปฏิบัติงานต้องจัดหาเครื่องจักรกลชนิด (Comp) เพื่อตรวจสอบความหนาแน่นตามจุดที่ผู้ควบคุมงานหรือคณะกรรมการตรวจสอบการปฏิบัติงาน

สำเนาถูกต้อง










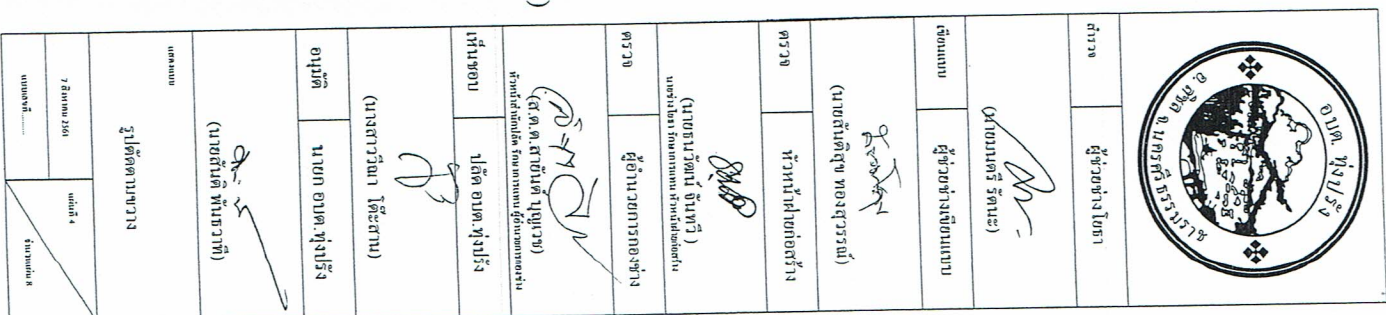

สำเนาถูกต้อง
/ (นายโกวิท ศรีแก้ว)

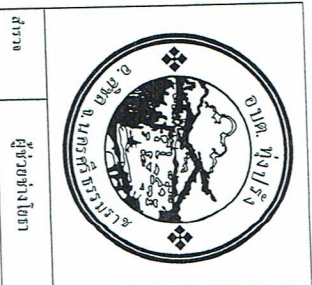
















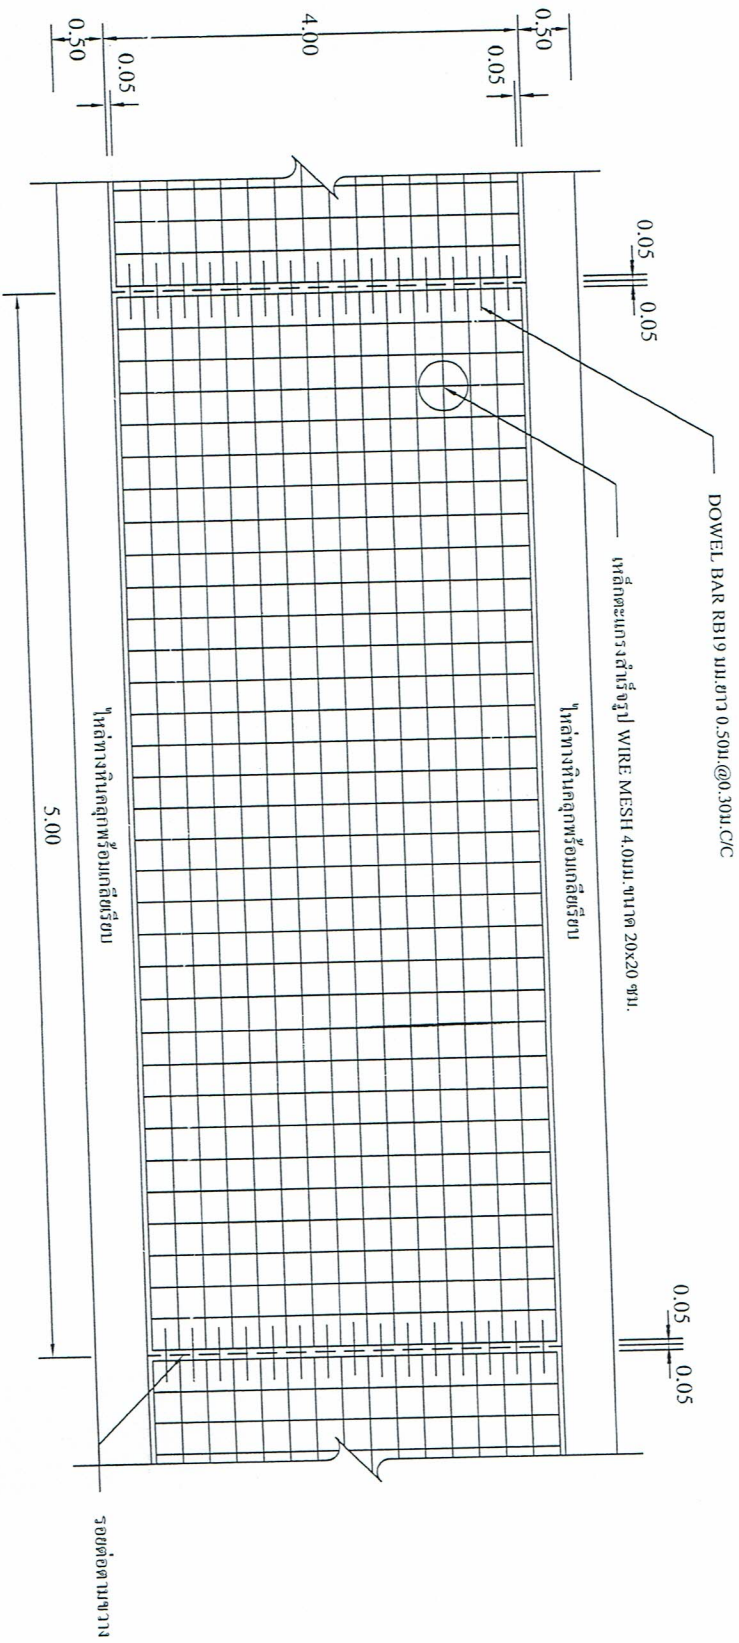





รายการประกอบแบบบัญชีโครงการ

1. เสา, พื้นผิวภายใน ทิศทางวัดเส้นผ่านศูนย์กลาง ทั้ง 2 ด้าน
2. ตัวอักษรให้สอดคล้องกับชื่อของ กองขึ้นผลิต จะมีอักษรระบอบเทคโนโลยีของงานทั้งชุดกำกับตามให้สอดคล้องกัน
3. ตำแหน่งผลิตภัณฑ์ โครงสร้าง ให้แจ้งผู้ควบคุมงานเป็นผู้กำหนด

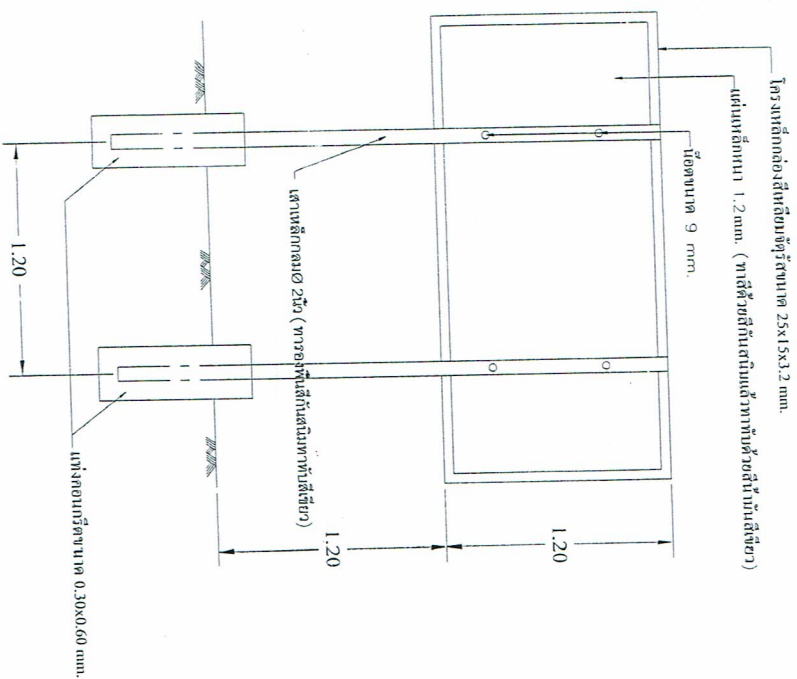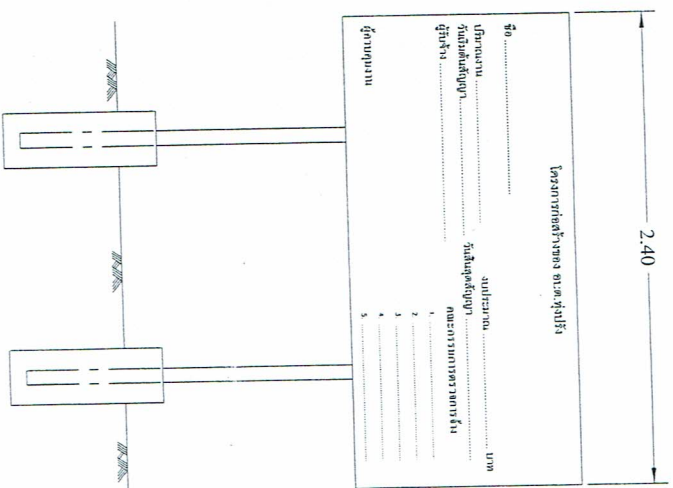

ฝ่ายโครงการ

NOT TO SCALE

ผู้นำถูกต้อน

(นายวิฑูรย์ ศรีแก้ว)
หัวหน้าฝ่ายก่อสร้าง


















