



โครงการ : ก่อสร้างถนนคอนกรีตเสริมเหล็ก สายผู้ใหญ่ศรี - อ.จิตเจตน์ หมู่ที่ 12

ปริมาณงาน : ผิวจราจรกว้าง 5.00 เมตร ระยะทางยาว 27 เมตร ผิวจราจรหนา 0.15 เมตร
หรือมีปริมาณพื้นที่ไม่น้อยกว่า 135 ตารางเมตร ในเส้นทางหินคลุกพร้อมเกลี่ยเรียบข้างละ 0.50 เมตร
และติดตั้งป้ายโครงการจำนวน 2 ป้าย รายละเอียดยึดตามแบบแปลน อบต.ทุ่งปรังกำหนด

สถานที่ก่อสร้าง : ในพื้นที่หมู่ที่ 12 ตำบลทุ่งปรัง อำเภอสิชล จังหวัดนครศรีธรรมราช

สำเนาถูกต้อง

(นายโกวิท ศรีแก้ว)
หัวหน้าฝ่ายก่อสร้าง


กองช่าง

องค์การบริหารส่วนตำบลทุ่งปรัง

- สำเนาถูกต้อง

	
สำนักงาน	ผู้ช่วยฯ ทสอ
(นายณัฏฐ์ วิริยะ)	
อนุมัติ	นายทศพร ทวีป
(นายทศพร ทวีป)	

ราชการปกครอง

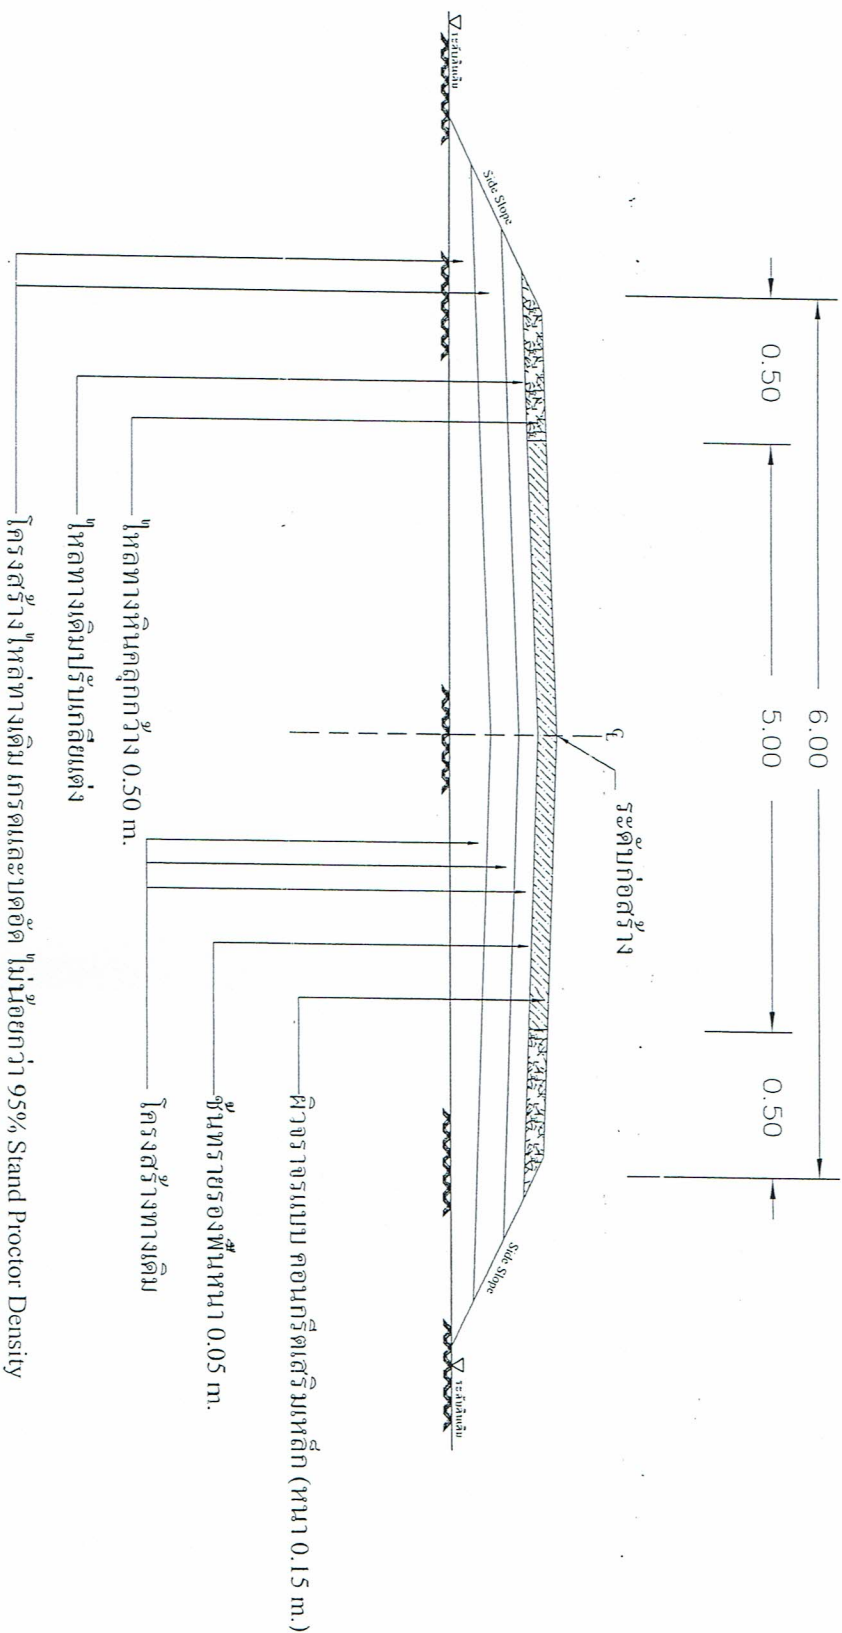

รูปตัดตามขวาง
NOT TO SCALE

สำเนาถูกต้อง

(นายอภิวิช ศรีแก้ว)
ผู้ควบคุมการก่อสร้าง

		อ.บ. ทั่วไป/วิง
ตำรวจ	ผู้ช่วยทางโยธา	
	(นายสมเกียรติ รัตนะ)	
วิศวกรโยธา		
	(นายโกสินทร์ วงษ์ราษฎร์) ส.อ. 8068	
เขียนแบบ	ผู้ช่วยช่างเขียนแบบ	
	(นายสันติสุข หอมสุวรรณ)	
ตำรวจ	หัวหน้าฝ่ายก่อสร้าง	
	(นายโกวิท ศรีแก้ว) หัวหน้าช่างเขียนแบบ	
ตรวจ	ผู้ออกแบบทางหลวง	
	(นายสมเดช ชัยนันท)	
เก็บชอบ	ปลัดกองฯ ทุกเรื่อง	
	(นางสาววิมล ไช้สมบ)	
อนุมัติ	นายก อบต. ทุกเรื่อง	
	(นายสันติ วัฒนาก)	
ลงนาม	ผู้ปลัดกอง	