



โครงการ : ปรับปรุงถนนแอสฟัลต์ปิดคอนกรีต สายแยกทางหลวงหมายเลข 401-บ้านเขาเหล็ก

ปริมาณงาน : ผิวจราจรกว้าง 6.00 เมตร ระยะทางยาว 170 เมตร ผิวจราจรหนา 0.05 เมตร
หรือมีปริมาณพื้นที่ไม่น้อยกว่า 1,020 ตารางเมตร
และติดตั้งป้ายโครงการจำนวน 2 ป้าย รายละเอียดตามแบบแปลน อบต.ทุ่งปรังกำหนด

สถานที่ก่อสร้าง : ในพื้นที่หมู่ที่ 14 ตำบลทุ่งปรัง อำเภอสีชล จังหวัดนครศรีธรรมราช

สำเนาถูกต้อง
(นายโกวิท ศรีแก้ว)
หัวหน้าฝ่ายก่อสร้าง

กองช่าง

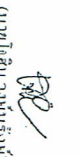
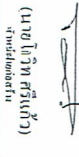
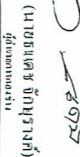
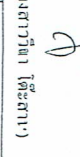
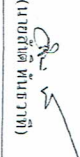
องค์การบริหารส่วนตำบลทุ่งปรัง

รายการก่อสร้างถนน คสล. ในหมู่บ้าน

1. การก่อสร้างถนน คสล. ในหมู่บ้าน ขนาดกว้าง 4 ม.
2. EXPANSION JOINT ให้ก่อสร้างทุกระยะ 100 ม. นอกจากมีระยะเหลือไม่ถึง 100 ม. ให้เหลือระยะและต้องอยู่ระหว่าง 50-100 ม.
3. วัสดุทรายหยาบอัดแน่นชนิดแบบซีเมนต์หินขัดหรือ (CONCRETE JOINT SEALER HOT - POURED ELASTIC TYPE) ตาม มอก.479
4. วัสดุอุดรอยต่อคอนกรีต (NON - EXTRUDING JOINT FILLER) ใช้กระลาขานอ้อยหรือ โปม ขุขยมะและลวดยตาม มอก.1041
5. ส่วนฐานยกกรวด (SLUMP) ไม่มากกว่า 10 ซม. และแรงอัด (COMPRESSIVE STRENGTH) ของแท่งคอนกรีตตัวอย่าง ขนาด 15x15x15 ซม. ที่ 28 วัน ซึ่งไม่น้อยกว่า 240 กก./ตร. ซม. (หรือเทียบเท่า)
6. เหล็กเสริม ใช้เหล็กเส้นมาตรฐาน มอก.23 และ มอก.24
7. ให้ใช้ WELDED WIRE MESH (มอก.737) ขนาด 4.0 มม. ขนาดตะแกรง 20x20 ซม.
8. วัสดุก่อสร้างทางที่ไม่ได้กำหนดไว้ในแบบนี้ ให้ใช้คุณภาพเป็นไปตามมาตรฐานข้อกำหนดรายละเอียดการก่อสร้างทางหลวงชนบท
9. มิติต่างๆ ที่แสดงไว้ในแบบตร นอกจากจะระบุไว้เป็นอย่างอื่น
10. ผู้ออกแบบจะเป็นผู้กำหนดชั้นโครงสร้างทางในแต่ละระยะตามสภาพพื้นที่
11. การที่ผิวหน้าคอนกรีตให้หยาบ ให้ทำโดยฉาบโป้งการฉาบขอบด้านหนึ่งไปยังขอบอีกด้านหนึ่งโดยรอบที่เกิดจะช่องเส็ก
12. เลือกใช้รูปแบบในบรียอต่อตามยาว (NO LONGITUDINAL JOINT) กรณีที่ไม่มีปัญหาพื้นก่อสร้าง และ/หรือ การจราจร โดยให้อยู่ในดุลยพินิจของผู้ออกแบบ
13. ตำแหน่งก่อสร้างระบบระบายน้ำ คสล. ในหมู่บ้าน ให้พิจารณาตามความเหมาะสมและความความเป็นจริง
14. ผู้รับจ้างต้องจัดหาเครื่องจักรกล (Corieng) เพื่อจะตรวจสอบความหนาตามจุดที่ผู้ควบคุมงานหรือคณะกรรมการการตรวจจ้างกำหนด ไม่เกิน 500 ตร.ม. ต่อ 1 แห่ง

สำเนาถูกต้อง

(นายวิฑูรย์ ศิริมแก้ว)
หัวหน้าฝ่ายก่อสร้าง

	
ตำแหน่ง	ผู้ช่วยช่างโยธา
ราชการประกอบแบบ	



ผู้ช่วยช่างโยธา

(นายเบญจ รัตนะ)

วิศวกรโยธา

(นาย โสณ วรณักรักษ์)
ธ. 8068

ผู้ช่วยช่างเขียนแบบ

(นายต้นตี่สุข ทองสุวรรณ)

(นาย โสณ ศรีแก้ว)
ช่างเขียนแบบ

ผู้ชำนาญการกองช่าง

(นายธนาเดช อักษรากค์)
ผู้อำนวยการกองช่าง

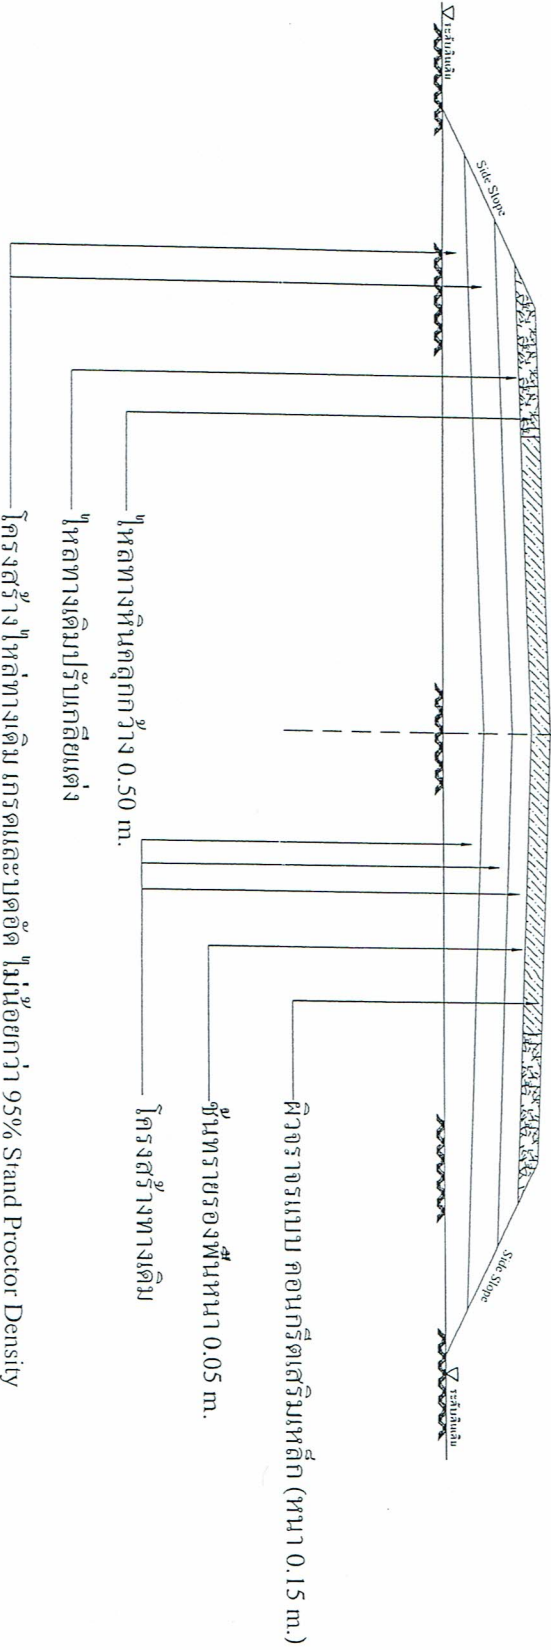
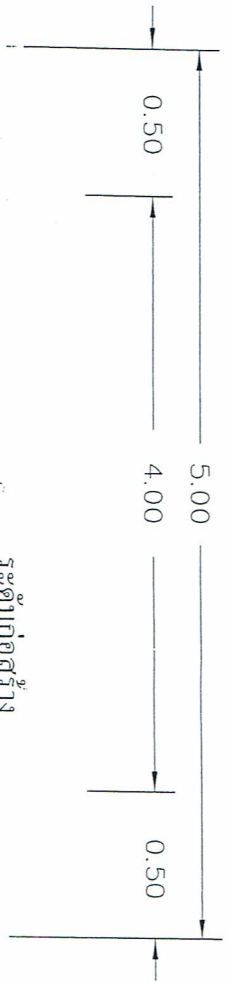



(นายดำรง พันนาท)

รูปตัดถนน



รูปตัดตามขวาง
NOT TO SCALE

สำเนาถูกต้อง
(นาย โสณ ศรีแก้ว)
หัวหน้าฝ่ายก่อสร้าง