


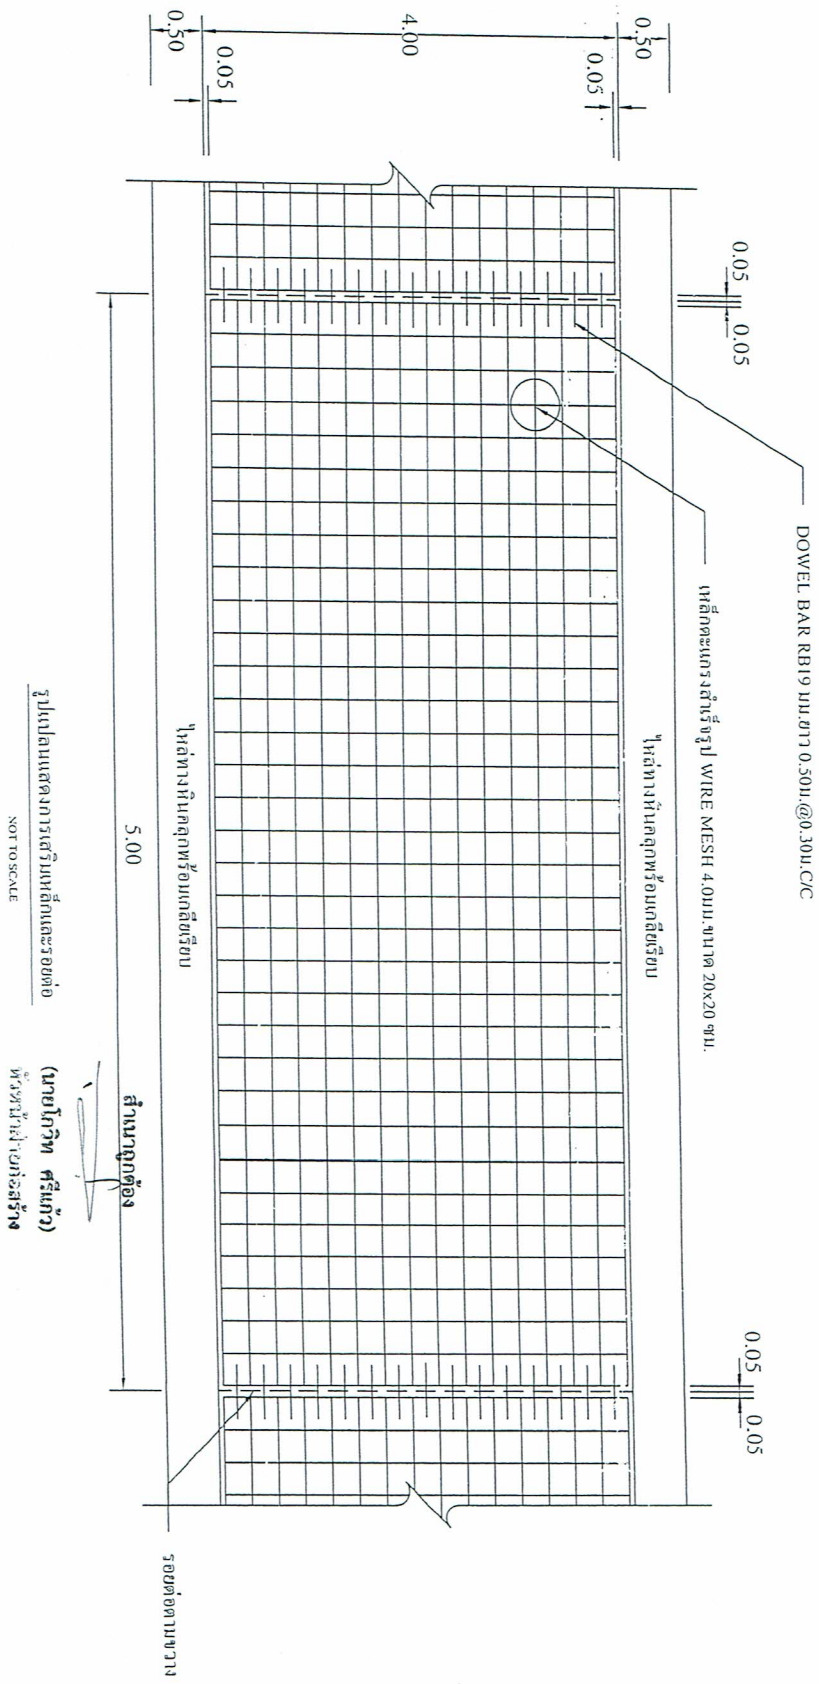


ผู้ช่วยช่าง โตลา	
(นายมนตรี รัตนนะ)	
วิศวกร โอลา	
(นายไฉน วงษ์รักษ์) ca. 3068	
เขียนแบบ	ผู้ช่วยช่างเขียนแบบ
(นายฉัตรเดช ทองสุวรรณ์)	
ตรวจ	กำกับช่างก่อสร้าง
(นายโกวิท ศรีแก้ว) ช่างก่อสร้าง	
ตรวจ	ผู้แทนขการก่อสร้าง
(นายณเดชน์ ชัยชูวงศ์) ผู้แทนเกษตรกร	
เห็นชอบ	ปลัด อบต.ทุ่งปรัง
(นางสาวจิรา โต๊ะตาม)	
อนุมัติ	นายก อบต.ทุ่งปรัง
(นายศักดิ์ ทัศนชาติ)	
แสดงภาพเสริมเหล็ก	







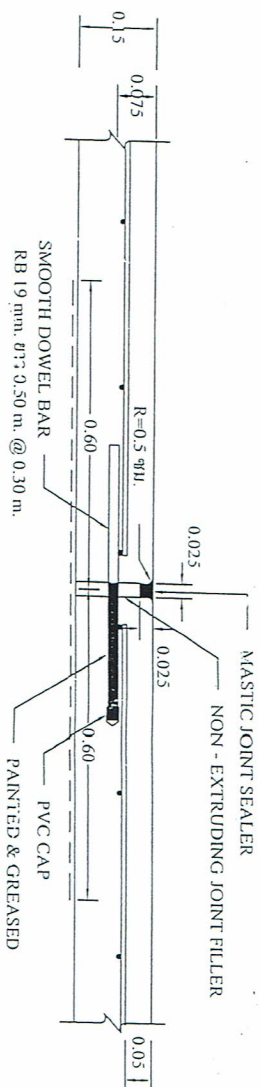

EXPANSION JOINT
NOT TO SCALE

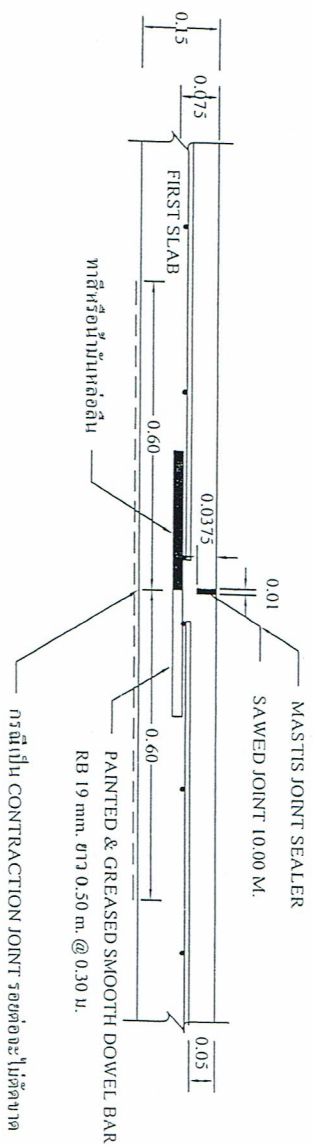

ขยายข้อต่อ CONSTRUCTION JOINT และ CONTRACTION JOINT
NOT TO SCALE

ตำแหน่ง
ตำแหน่งช่างโยธา