



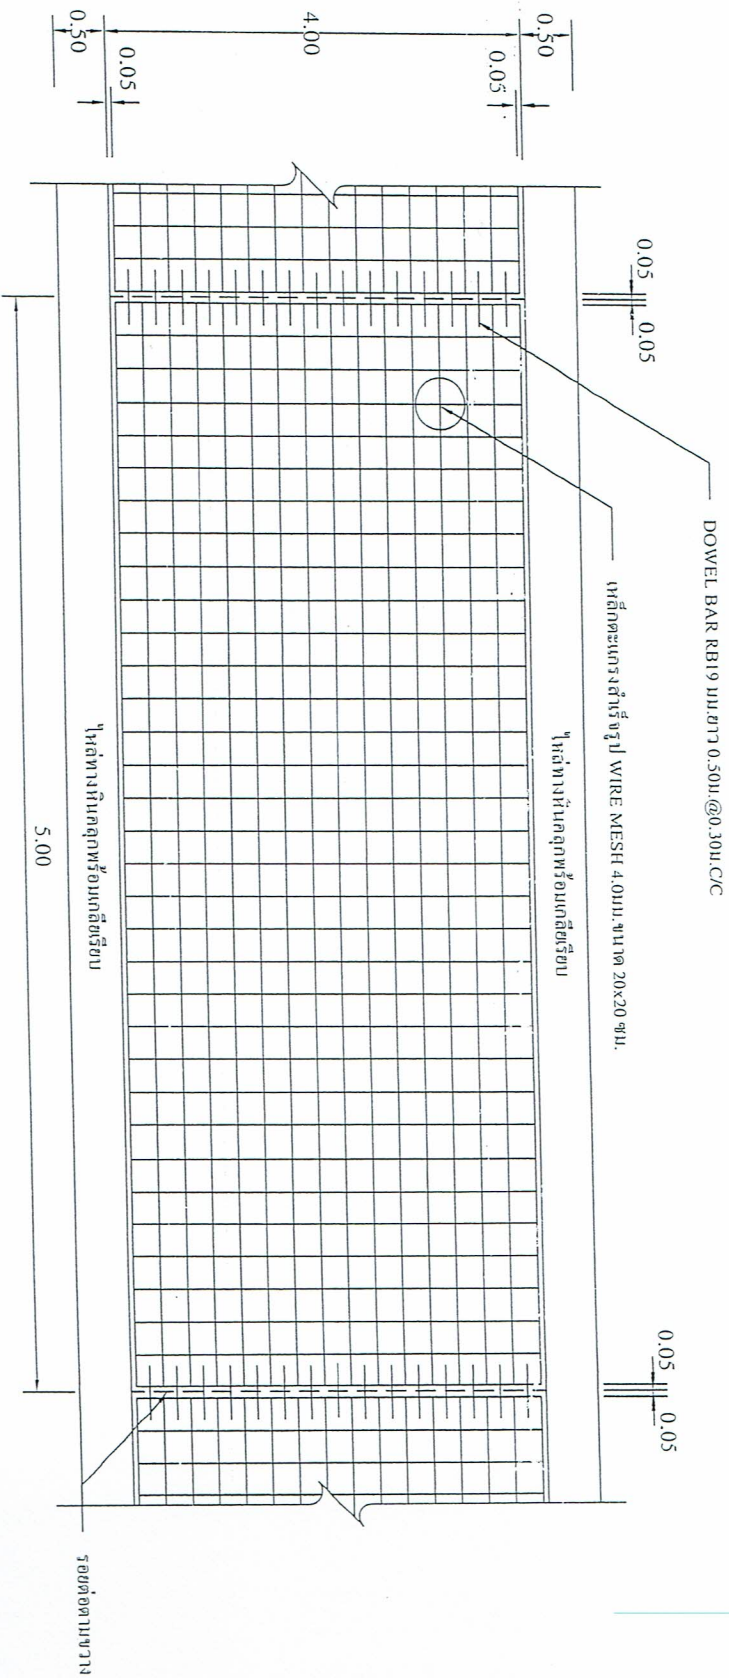


รูปแปลนแสดงการเสริมเหล็กและรอยต่อ
NOT TO SCALE

สำเนาถูกต้อง
(นายโกวิท ศรีแก้ว)
ผู้รับใช้ช่างก่อสร้าง


		ผู้ช่วยช่างโยธา
		(นายมนตรี รัตนะ)
		(นายโกสิน วนิชย์รักษ์) ม. 3068
		(นายสันติสุข พงศ์สุราษฎร์)
		(นายโกวิท ศรีแก้ว) หัวหน้าช่างก่อสร้าง

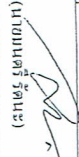

drawings		ผู้ช่วยช่างโยธา
(นายเนตร รัตนะ)		
วิศวกรโยธา		
(นายโกสิน วาษ์นุกัษ์) ร.ร. 8068		
เขียนแบบ	ผู้ช่วยช่างเขียนแบบ	
(นายสันติสุข ทองสุวรรณ)		
ตรวจ	หัวหน้าช่างก่อสร้าง	
(นายโกวิท ศรีแก้ว) หัวหน้าช่างก่อสร้าง		
ตรวจ	ผู้อำนวยการกองช่าง	
(นายเนตร รัตนะ) ผู้อำนวยการกองช่าง		
แสดงการรับผิดชอบ		

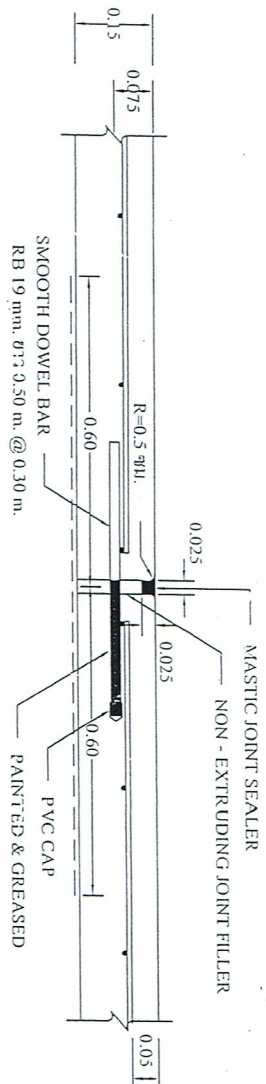

EXPANSION JOINT
NOT TO SCALE

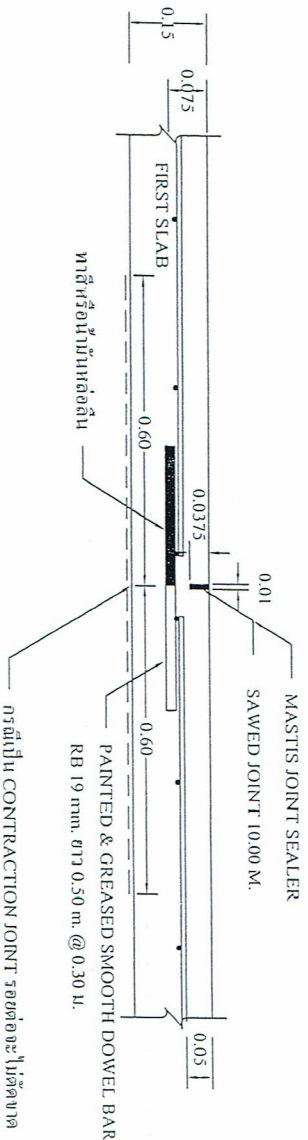

ขยายรอยต่อ CONSTRUCTION JOINT และ CONTRACTION JOINT
NOT TO SCALE

สำเนาถูกต้อง
(นายโกวิท ศรีแก้ว)
หัวหน้าช่างก่อสร้าง