




ผู้ช่วยช่างโยธา	
(นายธนกร วิริยะ)	
วิศวกรโยธา	
(นายโกศล วงษ์นุกัณฑ์ ธ. 5008)	
เขียนแบบ	ผู้ช่วยช่างเขียนแบบ
(นายสันติสุข ทองสุวรรณ)	
ตรวจ	ท่าน้ำฝ่ายก่อสร้าง
(นายโกวิท ศรีแก้ว ท. 5008)	
ตรวจ	ผู้อำนวยการกองช่าง
(นายสมชาย อัครนุกัณฑ์ ผู้แทนกองช่าง)	
เห็นชอบ	ปลัด อบต. ขุขันธ์
(นางสาววิมล โต๊ะสถาน)	
อนุมัติ	นายก อบต. ขุขันธ์
(นายศักดิ์ ทัศนชาติ)	
แสดงจากใบเสร็จรับเงิน	

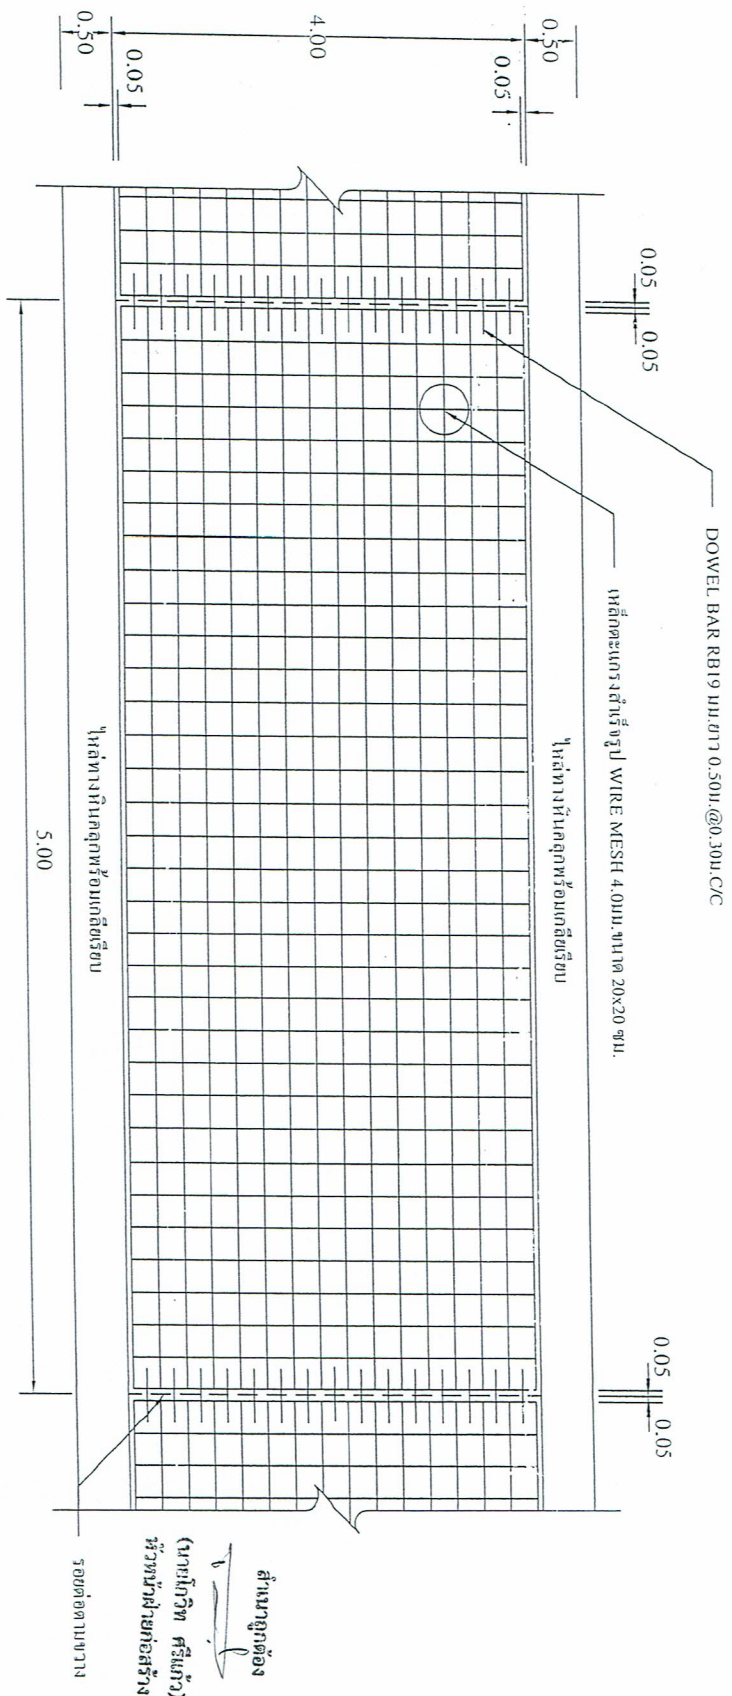

รูปแปลนแสดงการเสริมเหล็กและรอยต่อ

NOT TO SCALE




















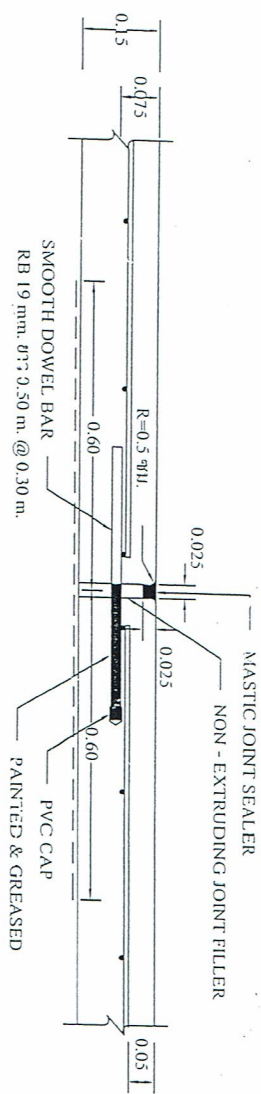

EXPANSION JOINT
NOT TO SCALE

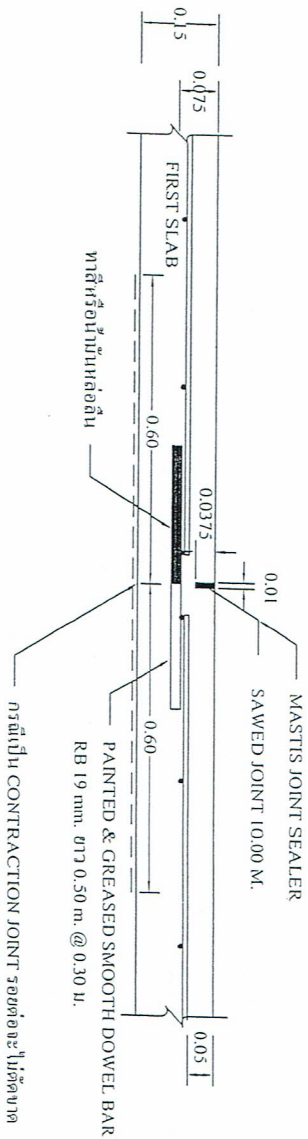

CONSTRUCTION JOINT และ CONTRACTION JOINT
NOT TO SCALE

