



ผู้ช่วยช่างโยธา

(นายธนกร รัตนะ)

วิศวกรโยธา

(นายโกสิน วนษ์รักษ์)
ต. 8068

ผู้ช่วยช่างเขียนแบบ

(นายต้นตุง ทองสุวรรณ)

หัวหน้าฝ่ายก่อสร้าง

(นายโกวิท ศรีแก้ว)
ช่างเขียนแบบ

ผู้อำนวยการกองช่าง

(นายธนเดช อัครราษฎร์)
ผู้ชำนาญการ

เห็นชอบ


ปลัด อบต. ห้วยปิ้ง

(นางสาววิมล ไช้สน)

อนุมัติ

(นายสันติ ตันธนาทิ)

แสดงงานเสร็จแล้ว

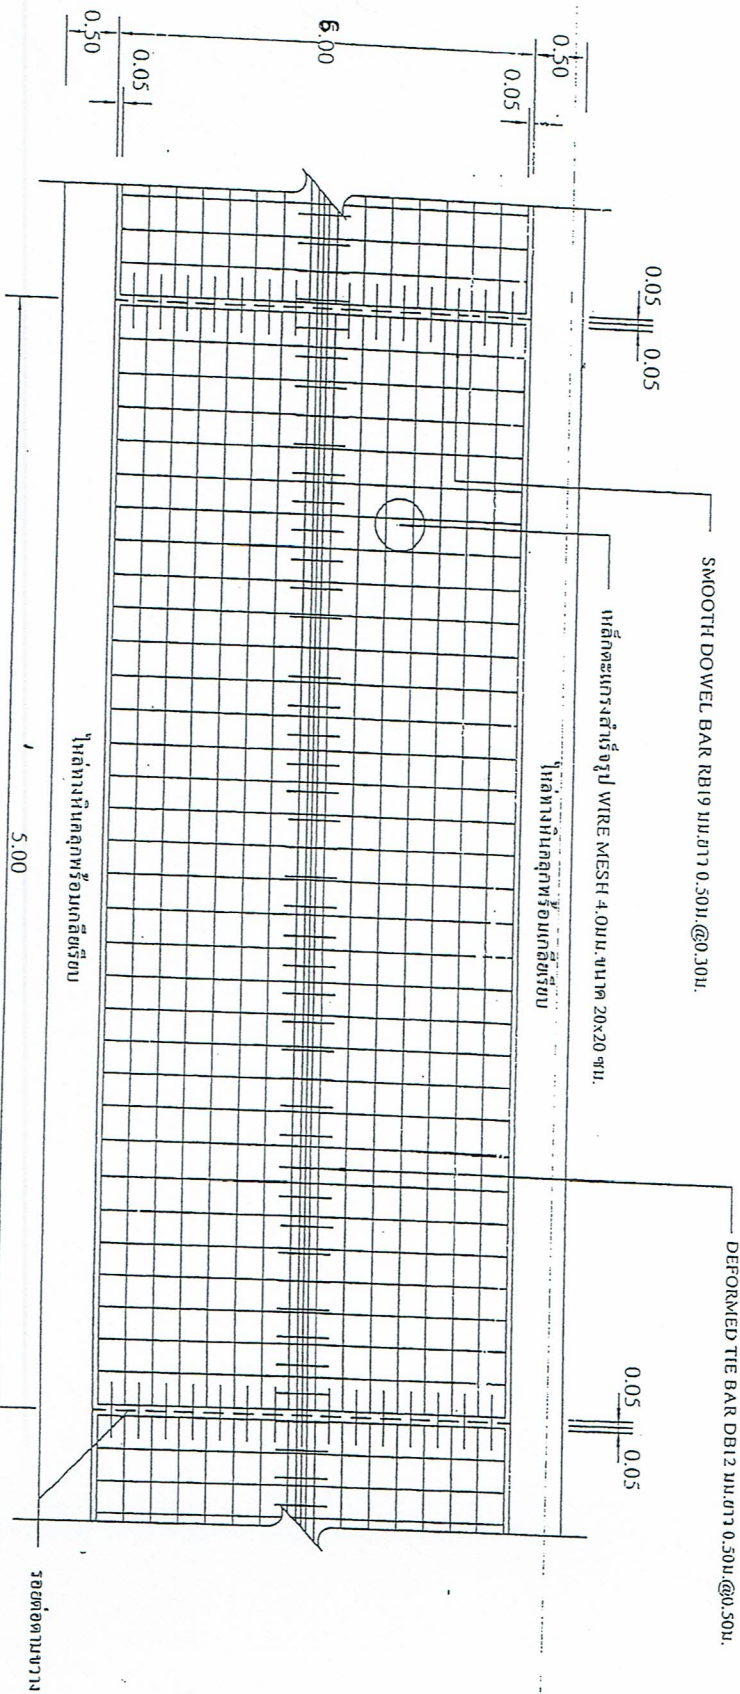


รูปแบบแผนแสดงการเสริมเหล็กและรอยต่อ
NOT TO SCALE


สำเนาถูกต้อง

(นายโกวิท ศรีแก้ว)
หัวหน้าฝ่ายก่อสร้าง


(นางสาววิมล ไช้สน)
นักวิชาการพิเศษปฏิบัติการ

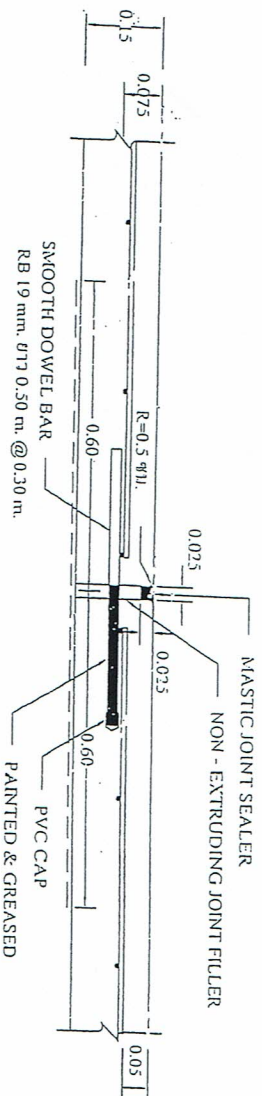

EXPANSION JOINT
NOT TO SCALE

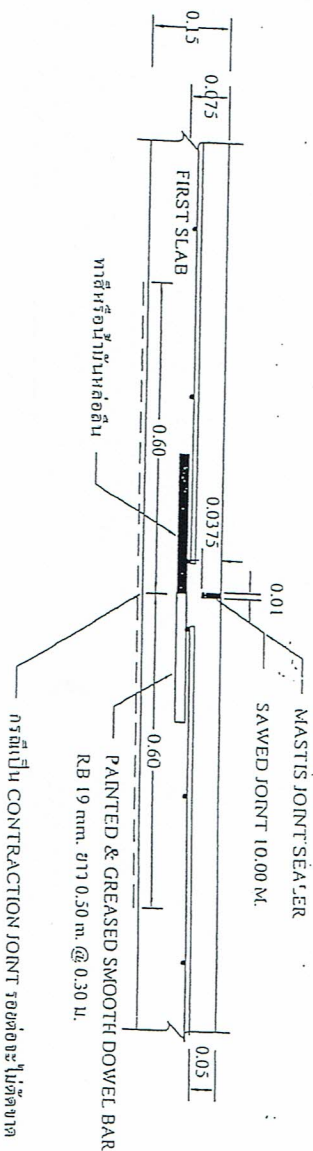

ขยายรอยต่อ CONTRACTION JOINT และ CONTRACTION JOINT
NOT TO SCALE

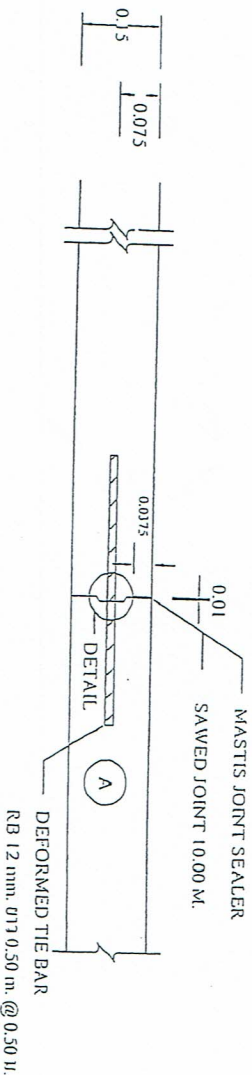

LONGITUDINAL JOINT
NOT TO SCALE

สำเนาถูกต้อง

(นายโกวิท ศรีแก้ว)
หัวหน้าฝ่ายก่อสร้าง

สำเนาถูกต้อง

mf

(นางสาวพิมพ์ใจ ศรีสว่าง)
นักวิชาการพิเศษปฏิบัติการ



ตำแหน่ง ผู้อำนวยการ

(นายมนตรี รัตนะ)

ตำแหน่ง

(นาย โกสิน วงษ์นุกอ)

ตำแหน่ง ผู้ช่วยช่างเขียนแบบ

(นายสันติสุข ทองสุราษฎร์)

ตำแหน่ง หัวหน้าฝ่ายก่อสร้าง

(นายโกวิท ศรีแก้ว)

ตำแหน่ง ผู้อำนวยการกองช่าง








ตำแหน่ง วิศวกรเทคนิค



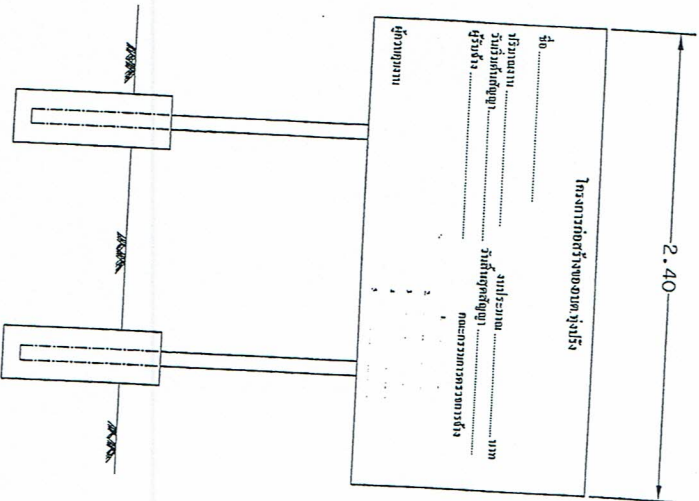


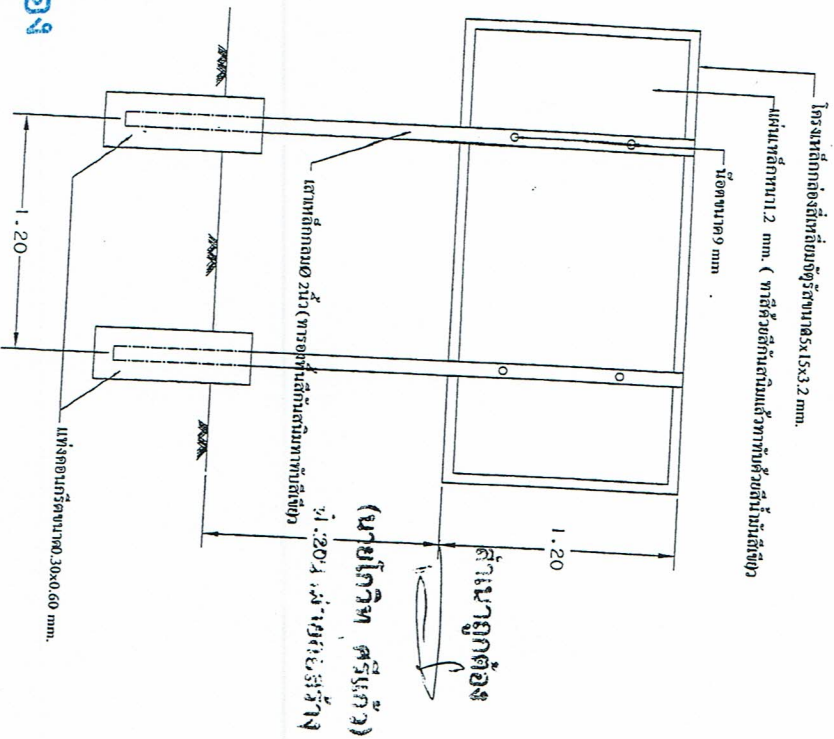

ฝ่ายโครงการ

SCALE: 1:00

(นางสาวพิมใจ ศรีสง่า)
นักวิชาการพิเศษชำนาญการ




← (นายพรินทร์)

วิเทศา


(นายสันติสุข ทองสุวรรณ์)

หน้า ๑๕๖

(นายโกวิท ศรีแก้ว)

11



[illegible]

พันธุ์ อยบค.ทุ่งปราง

(นางสาววิภา ไชยะสาร)

นายทศพร อมต.ทุ่งประ

นายทศพร อมต.ทุ่งประ

(นายสมัคร พันธ์วางษ์)

(นายสมัคร พันธ์วางษ์)