




ระดัปก่อสร้าง

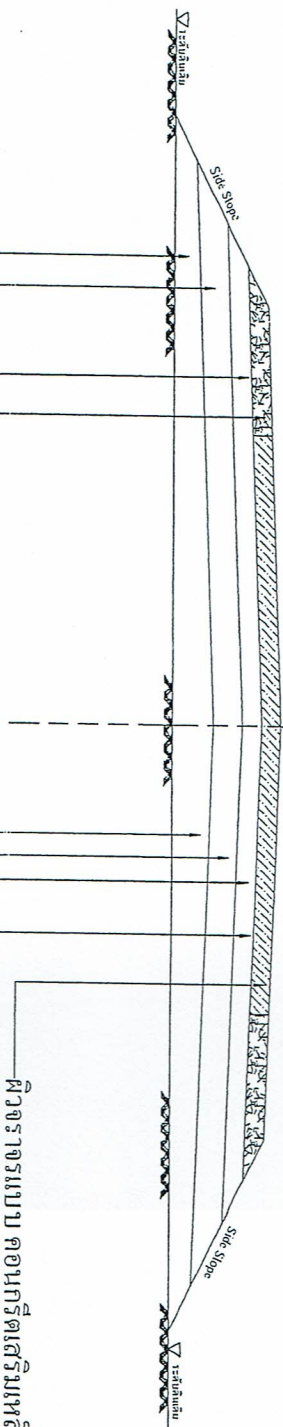

—ผิวจราจรแบบ คอนกรีตเสริมเหล็ก (หนา 0.15 m.)






1






NOT TO SCALE

7



	
สำเนา	ผู้ช่วยช่างโยธา
 (นายอเนก รัตนะ)	
วิศวกรโยธา	
 (นายโกสินทร์ มุกข์พันธ์) ธ.บ. 3063	
เขียนแบบ	ผู้ช่วยช่างเขียนแบบ
 (นายศักดิ์สุข ของสุวรรณ)	
ตรวจ	หัวหน้าฝ่ายก่อสร้าง
 (นายโกวิท ศรีสุแก้ว) หัวหน้าฝ่ายก่อสร้าง	
ตรวจ	ผู้อำนวยการกองช่าง
 (นายธนาเดช อิกขามารักษ์) ผู้อำนวยการกองช่าง	
เห็นชอบ	ปลัด อบต.ทุ่งปรัง
 (นางสาววิลา โต๊ะตาม)	
อนุมัติ	นายก อบต.ทุ่งปรัง
 (นายถนัดดี พันธุชาติ)	

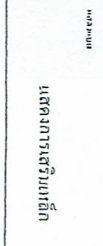


0.05 0.05

0.50

0.05


4.00

0.05


0.50



สำรวจ	ผู้ช่วยช่างโยธา
วิศวกรโยธา	(นายมนตรี รัดนะ)
เขียนแบบ	ผู้ช่วยช่างเขียนแบบ
ตรวจสอบ	(นายโทสิน วนนักรักษ์) ร.ด. 8068
ตรวจ	หัวหน้าฝ่ายก่อสร้าง
ตรวจ	(นายโทวิน ศรีนันท) กำกับฝ่ายโยธา
ตรวจ	ผู้อำนวยการกองช่าง
เห็นชอบ	ปลัด อบต.ทุ่งปรัง
อนุมัติ	นายก อบต.ทุ่งปรัง

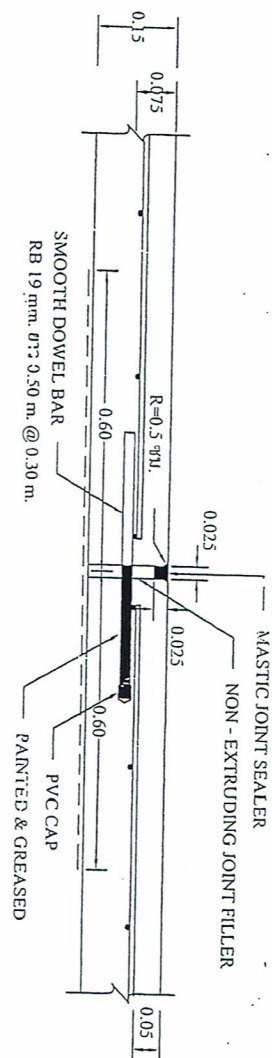

EXPANSION JOINT
NOT TO SCALE

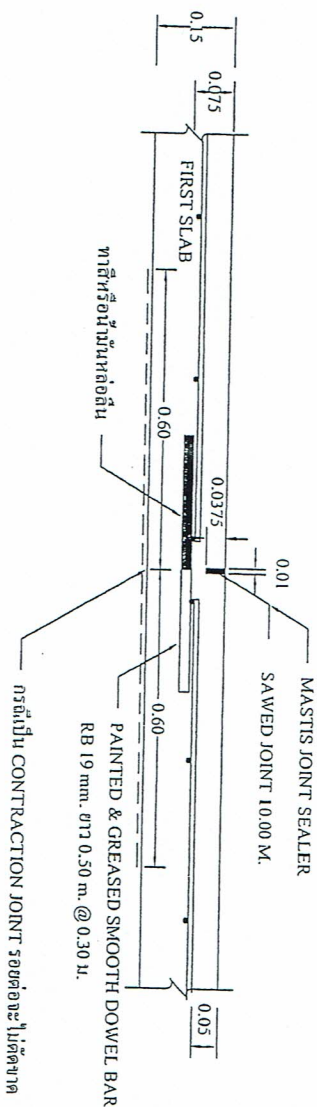

ขยายรอยต่อ CONSTRUCTION JOINT และ CONTRACTION JOINT
NOT TO SCALE

สำเนาถูกต้อง

พ

(นางสาวพิมพ์โอ ศรีสร้าง)
นักวิชาการช่วยปฏิบัติงาน

สำเนาถูกต้อง

พ

(นายโทวิน ศรีนันท)
กำกับฝ่ายโยธา

(นายโทวิน ศรีนันท)
หัวหน้าฝ่ายโยธา

สำเนาถูกต้อง

พ