


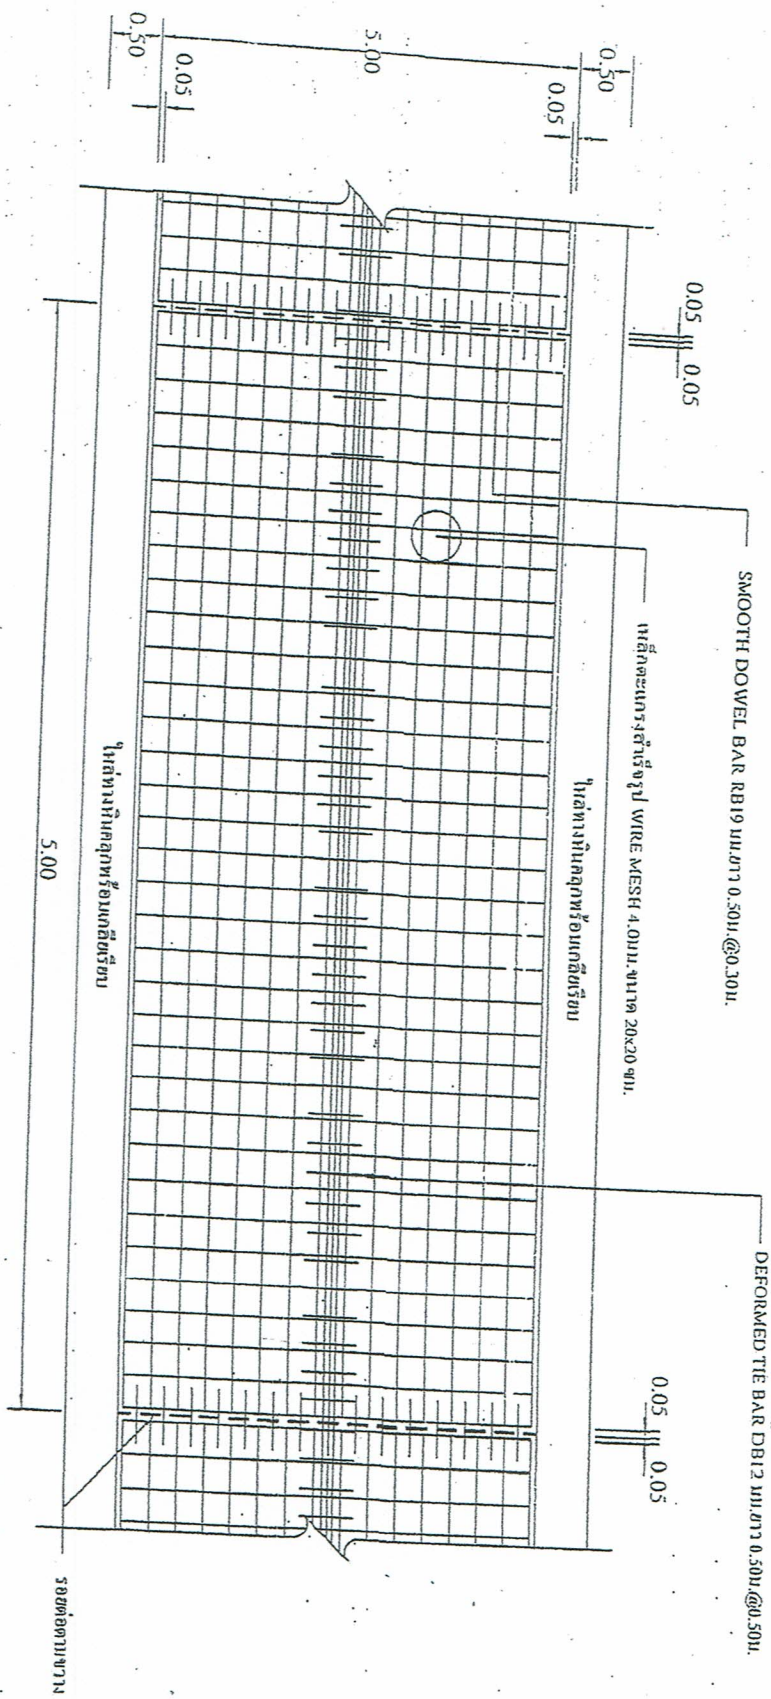

รูปแบบแผนแสดงการเสริมเหล็กและรอยต่อ

NOT TO SCALE

สำเนาถูกต้อง

(นายอภิสิทธิ์ ศรีแก้ว)

นายอภิสิทธิ์



ตำแหน่ง: ผู้ช่วยช่างโยธา







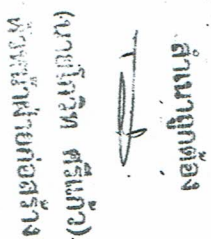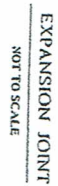


















-

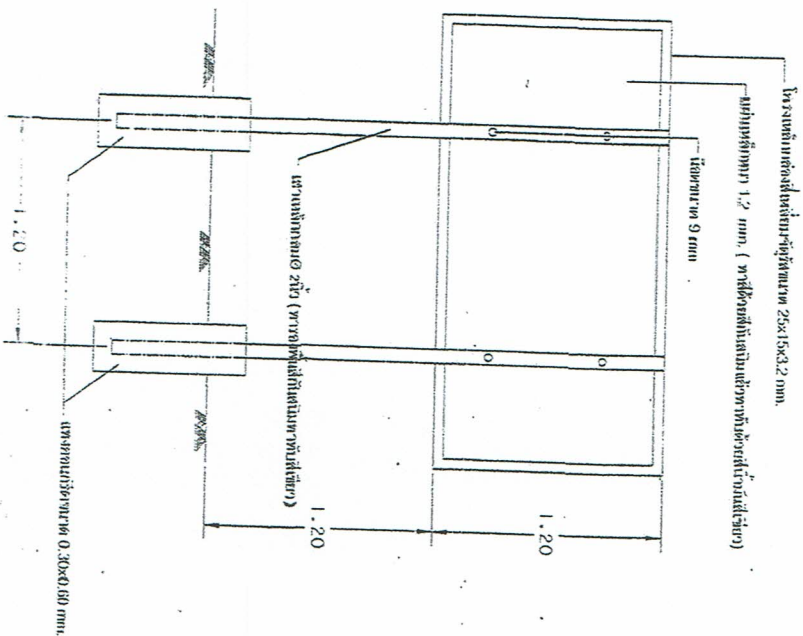

2-2

	
