



ผู้ช่วยฯ ไร่หลวง

(นายมงคล วัฒนะ)

รักษาเขต

(นายปิ่น รามัญ)

ผู้ช่วยฯ ไร่หลวง

(นายสันติสุข ทองสุวรรณ)

หัวหน้าฝ่ายก่อสร้าง

(นายไกรวิทย์ สวัสดิ์)

ผู้อำนวยการกองช่าง

(นายณเดช อักษร)


ผู้ควบคุมงาน

(นายสุวิทย์ วัฒน)

นายทศนัย ทุ่งปริง


(นายศักดิ์ วัฒน)

ผู้ควบคุมงาน

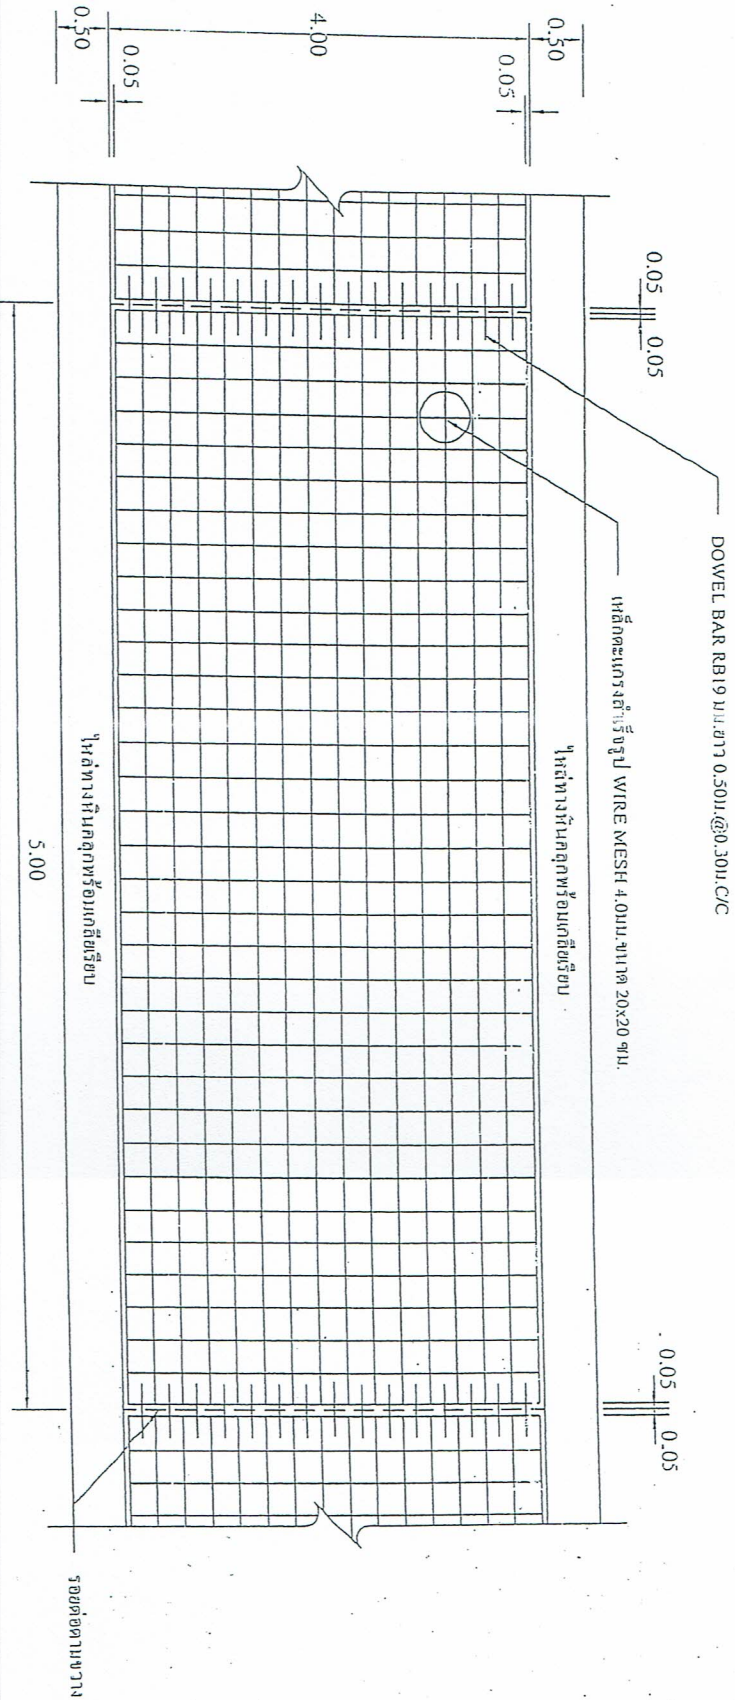


รูปแบบแสดงการเสริมเหล็กและรอยต่อ

NOT TO SCALE

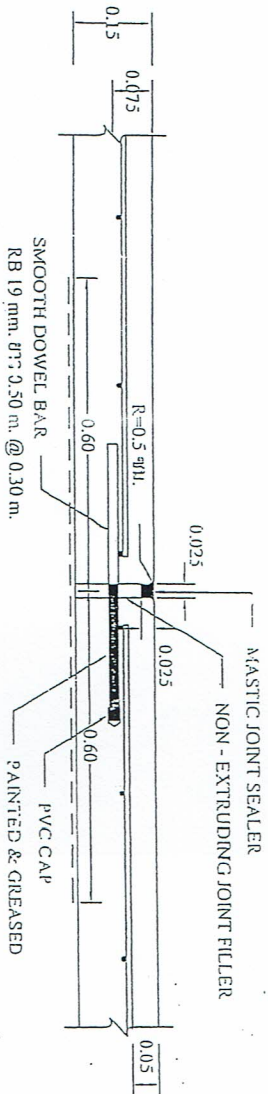

EXPANSION JOINT
NOT TO SCALE


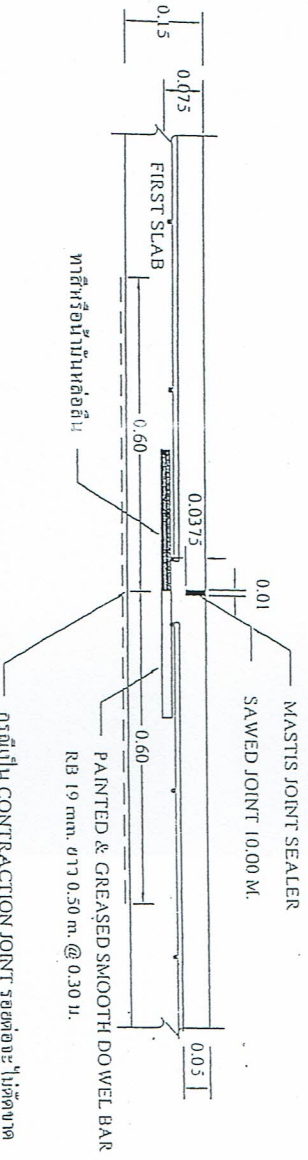


CONSTRUCTION JOINT และ CONTRACTION JOINT
NOT TO SCALE

ตำแหน่ง	ผู้ช่วยช่างโยธา
(นายเนตรวิทย์ รุ่งระ)	
วิศวกรโยธา	
(นายโกลิน วาณีย์รักษ์) ร.ร. 3006	
ช่างแบบ	ผู้ช่วยช่างโยธา
(นายศักดิ์สุข หอมสุวรรณ)	
ตรวจ	หัวหน้าช่างก่อสร้าง
(นายโกลิน วาณีย์รักษ์) ช่างก่อสร้าง	
ตรวจ	ผู้อำนวยการงาน
(นายเนตรวิทย์ รุ่งระ)	
ผู้ควบคุม	นักวิชาช่างโยธา
(นายสุวิทย์ ใจดี)	
อนุมัติ	นายก อบจ. ขุขันธ์
(นายสุวิทย์ ใจดี)	
นายก อบจ. ขุขันธ์	


- [illegible]

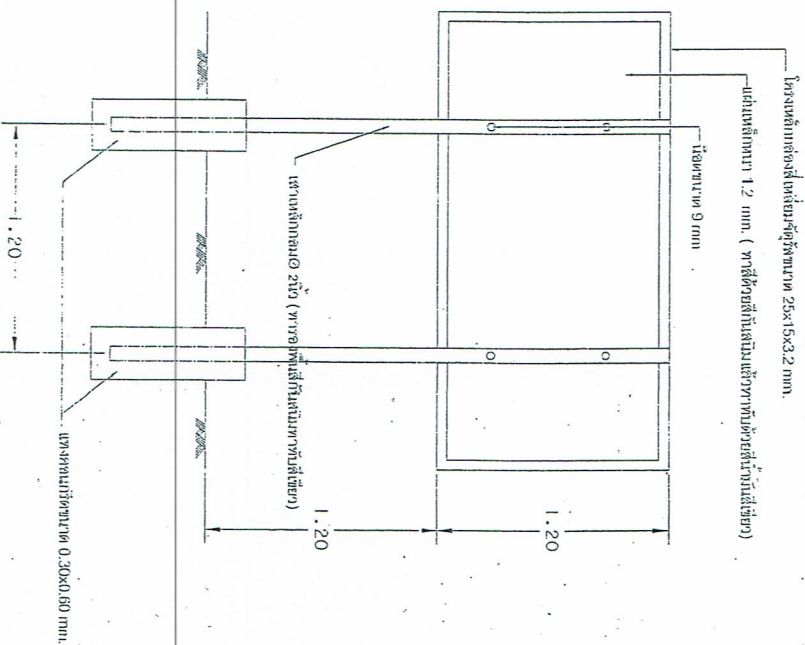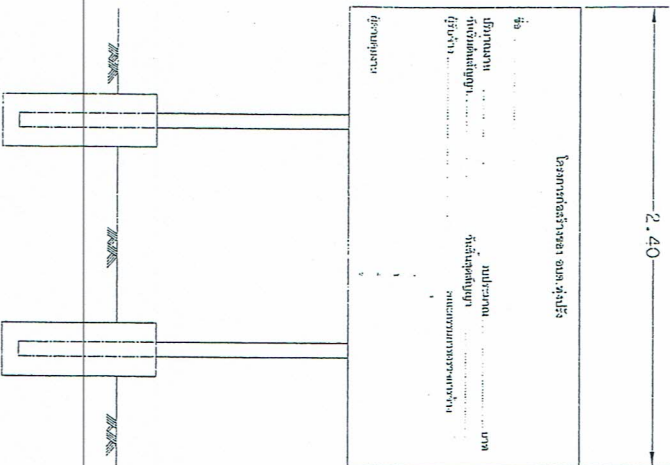

ฝ่ายโครงการ

[illegible]