



ผู้ช่วยท่านโยธา

(นายเนตร วิริยะ)

วิศวกรโยธา

(นายไกรสิน งามสุขรักษ์)

ผู้ช่วยช่างเขียนแบบ

(นายสันติสุข กองสุวรรณ)

ช่างเขียนแบบ

(นายไกรวิทย์ ศิริเงิน)

ผู้ดำเนินการก่อสร้าง

(นายณเดช จักนรินทร์)

ผู้ควบคุมงานก่อสร้าง


ปัด อบต.ทุ่งปรัง

(นางสาววิภา โต๊ะสา)

นายก อบต.ทุ่งปรัง



(นายศักดิ์ วัฒนาวดี)

ผู้จัดทำแบบ

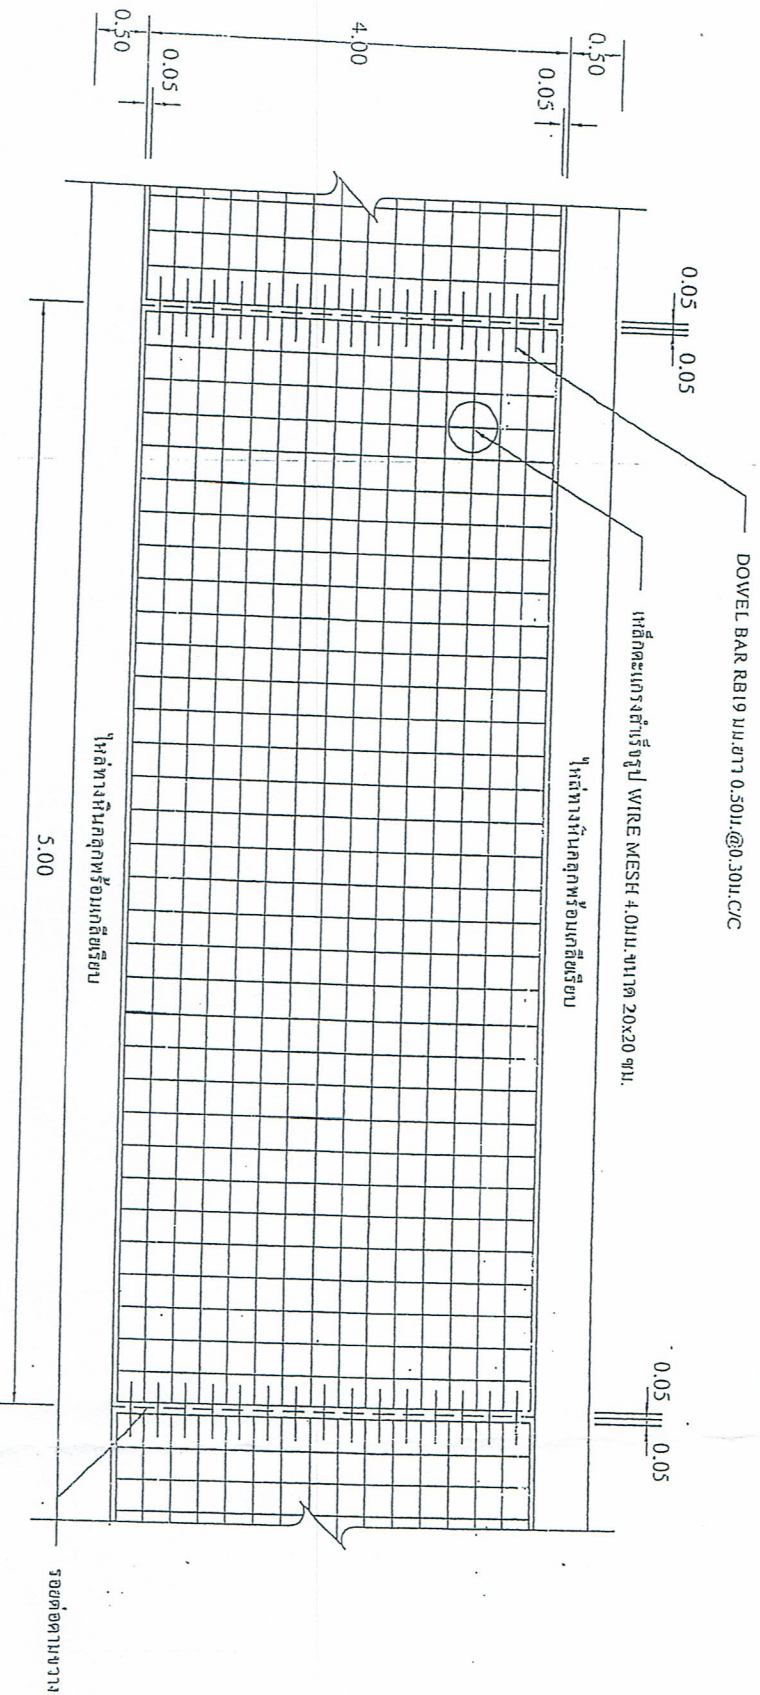


รูปแปลนแสดงการเสริมเหล็กและรอยต่อ
NOT TO SCALE

สำหรับ
(นายเกียรติศักดิ์ คำแพง)
นายช่างไฟฟ้าชำนาญงาน

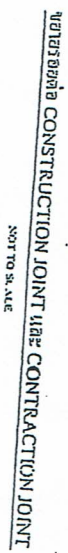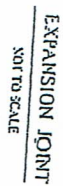[illegible]

อ.บด. หุ่น/โรง

-

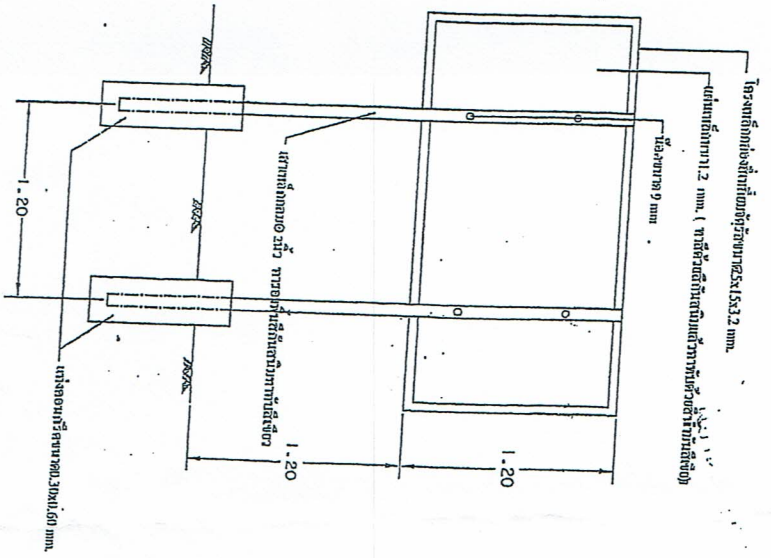


	
