



โครงการ : ก่อสร้างถนน ค.ส.ล. สายแยกบ้านนายวรรณ - คลองท่าควาย

ปริมาณงาน : ผิวจราจร ค.ส.ล. กว้าง 4.0 ม. ยาว 585.0 ม. หน้า 0.15 ม. หรือพื้นที่ ไม่น้อยกว่า 2,340.0 ตร.ม.
พร้อมติดตั้งป้าย ปชส. และป้ายโครงการจำนวน 2 ป้าย รายละเอียดตามแบบ องค์การบริหารส่วนตำบลทุ่งปรังกำหนด





สำรวจ	ผู้สำรวจร่าง โธนา
	(นายมนตรี รัตนะ)
วิศวกรโยธา	
เขียนแบบ	ผู้ร่างร่างแบบ
	(นายถนัดสุข ทองสุวรรณ)
ตรวจ	หัวหน้าฝ่ายก่อสร้าง
	(นายโกวิท ศรีแก้ว)
ตรวจ	ผู้อำนวยการกองช่าง
	(นายธนาธร คำราษฎร์)
อนุมัติ	ปลัด อบต.ทุ่งปรัง
	(นางสาววิภา ไชยะน)
[Signature]	
[Signature]	
[Signature]	



พิกัดเริ่มต้น N 8.948210 E 99.848554

พิกัดเริ่มต้น N 8.946573 E 99.851848

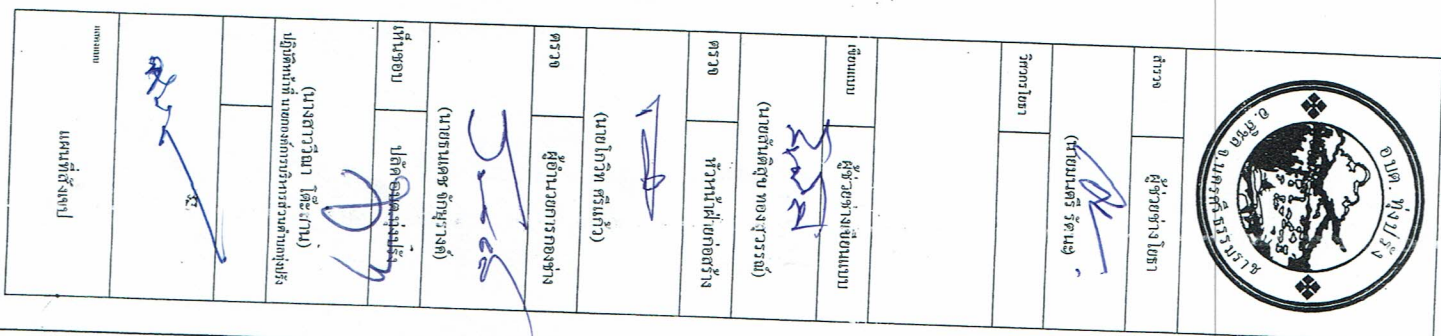

รายละเอียดสร้างถนน คสล. ในหมู่บ้าน

1. การก่อสร้างถนน คสล. ขนาดกว้าง 4.0 ม.
2. EXPANSION JOINT ในท้องร่องทุกระยะ 100 ม. นอกจากมีระยะเหลือไม่ถึง 100 ม. ให้เฉลี่ยระยะและตั้งอยู่ระหว่าง 50-100 ม.
3. ใช้ตุยารอยต่อคอนกรีตแบบยืดหยุ่นชนิดเทรซัน (CONCRETE JOINT SEALER HOT - POURED E. ASTIC TYPE) ตาม มอก. 479
4. ใช้ตุยอุดรอยต่อคอนกรีต (NON - EXTRUDING JOINT FILLER) ใช้กระตาดยางชวยชวยยางมะตอยหรือโฟมตาม มอก. 1041
5. ส่วนยุบคอนกรีต (SLUMP) ไม่น่ากว่า 10 ซม. และแรงยึด (COMPRESSIVE STRENGTH) ของแท่งคอนกรีตตัวอย่าง ขนาด 15x15x15 ซม. ที่ 28 วัน ต้องไม่น้อยกว่า 240 กก./ตร.ซม. (หรือเทียบเท่า)
6. เหล็กเสริมใช้เหล็กมาตรฐาน มอก. 23 และ มอก. 24
7. ให้ใช้ WELDED WIRE MESH (มอก. 737) ขนาด 4.0 มม. ขนาดตาตาราง 20x20 ซม.
8. ใช้ชุดก่อสร้างทางที่ไม่ได้กำหนดไว้ในแบบนี้ ให้มีคุณภาพเป็นไปตามมาตรฐานข้อกำหนดรายละเอียดการก่อสร้างทางหลวงชนบท
9. มีติต่างๆ ที่แสดงไว้เป็นเมตร นอกจากจะระบุไว้เป็นอย่างอื่น
10. ผู้ออกแบบจะเป็นผู้กำหนดชั้นโครงสร้างทางในแต่ละสายทางตามสภาพพื้นที่
11. การทำผิวหน้าคอนกรีตให้เรียบ ให้ทำโดยลากไม้แปรงกวาดจากขอบด้านหนึ่งไปยังขอบอีกด้านหนึ่งโดยร่องที่ เกิดจะต้องลึก
12. เลือกรูปแบบไม่มีรอยต่อตามยาว (NO LONGITUDINAL JOINT) กรณีที่ไม่มีปัญหาพื้นที่ก่อสร้าง และ/หรือ การจราจร โดยให้อยู่ในดุลยพินิจของผู้ออกแบบ
13. ตำแหน่งก่อสร้างระบบระบายน้ำ คสล. ในหมู่บ้าน ให้พิจารณาตามความเหมาะสมและความความเป็นจริง หากแบบขัดแย้งกับงานให้อยู่ในดุลยพินิจของผู้ออกแบบ
14. ผู้รับจ้างต้องจัดหาเครื่องจักรคอนกรีต (Coning) เพื่อจะตรวจสอบความหนา ตามจุดที่ผู้ควบคุมงานหรือคณะกรรมการตรวจจ้างกำหนด

หมายเหตุ

พัสดุประเภทวัสดุหรือครุภัณฑ์ที่ใช้ในงานก่อสร้างเป็นพัสดุที่ผลิตภายในประเทศ ตามเงื่อนไขดังนี้

1. ใช้ชุดหรือครุภัณฑ์ที่ใช้ในงานก่อสร้างต้องเป็นพัสดุที่ผลิตภายในประเทศไม่น้อยกว่าร้อยละ 60 ของมูลค่าพัสดุที่จะใช้ในงานก่อสร้างทั้งหมดตามสัญญา
2. เหล็กที่ใช้ในงานก่อสร้างต้องใช้เหล็กที่ผลิตภายในประเทศไม่น้อยกว่าร้อยละ 90 ของปริมาณเหล็กที่ต้องใช้ทั้งหมดตามสัญญา
- ผู้รับจ้างจะต้องจัดทำแผนการใช้พัสดุที่ผลิตภายในประเทศ (ตามข้อ 1 และ 2) ภายใน 30 วัน นับจากวันที่ ได้ลงนามสัญญา เพื่อให้กรรมการตรวจรับพัสดุพิจารณาต่อไป
3. 99 ให้กำหนดรายละเอียดไว้ในแบบสรุปรายการก่อสร้าง " ให้เพิ่มไว้ในรายการประกอบแบบทุกงาน


















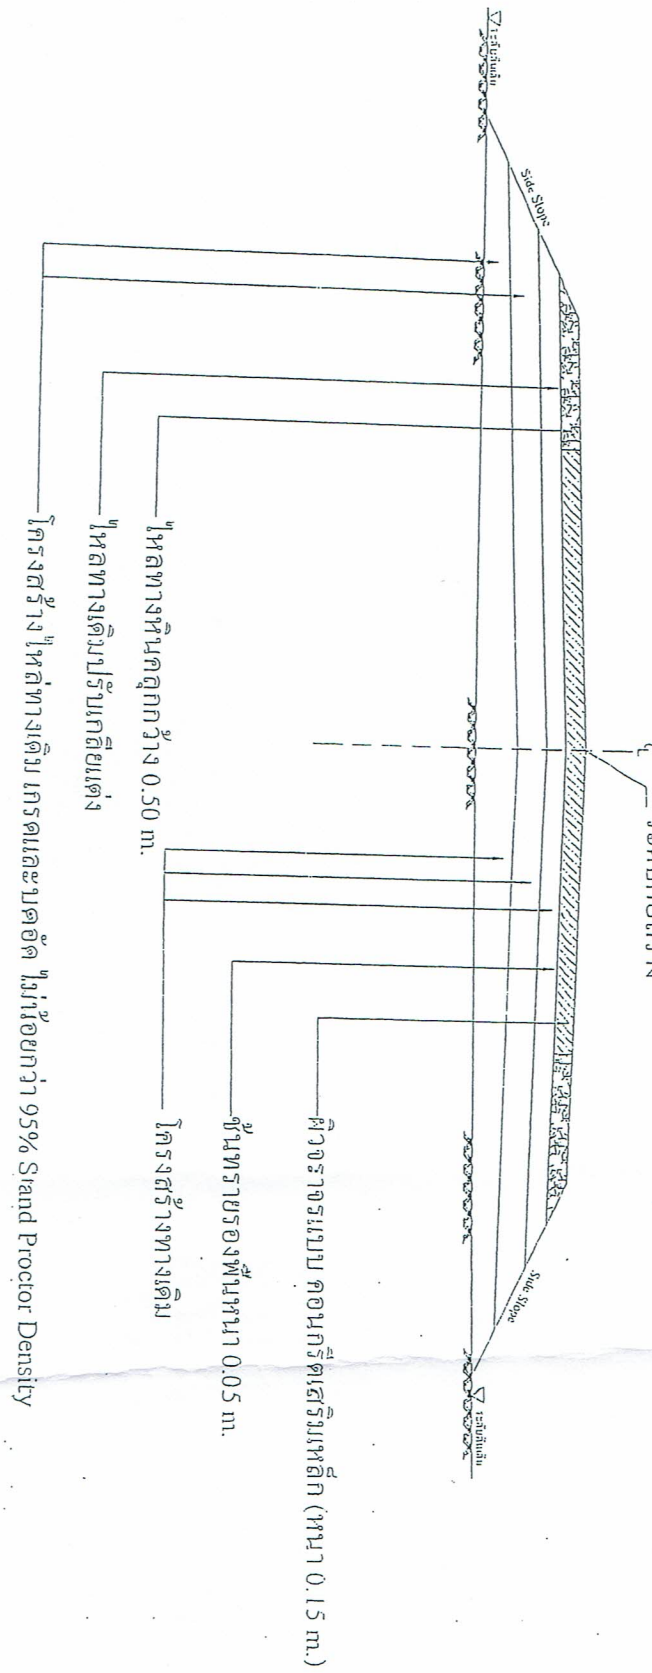

รูปตัดขวาง
NOT TO SCALE










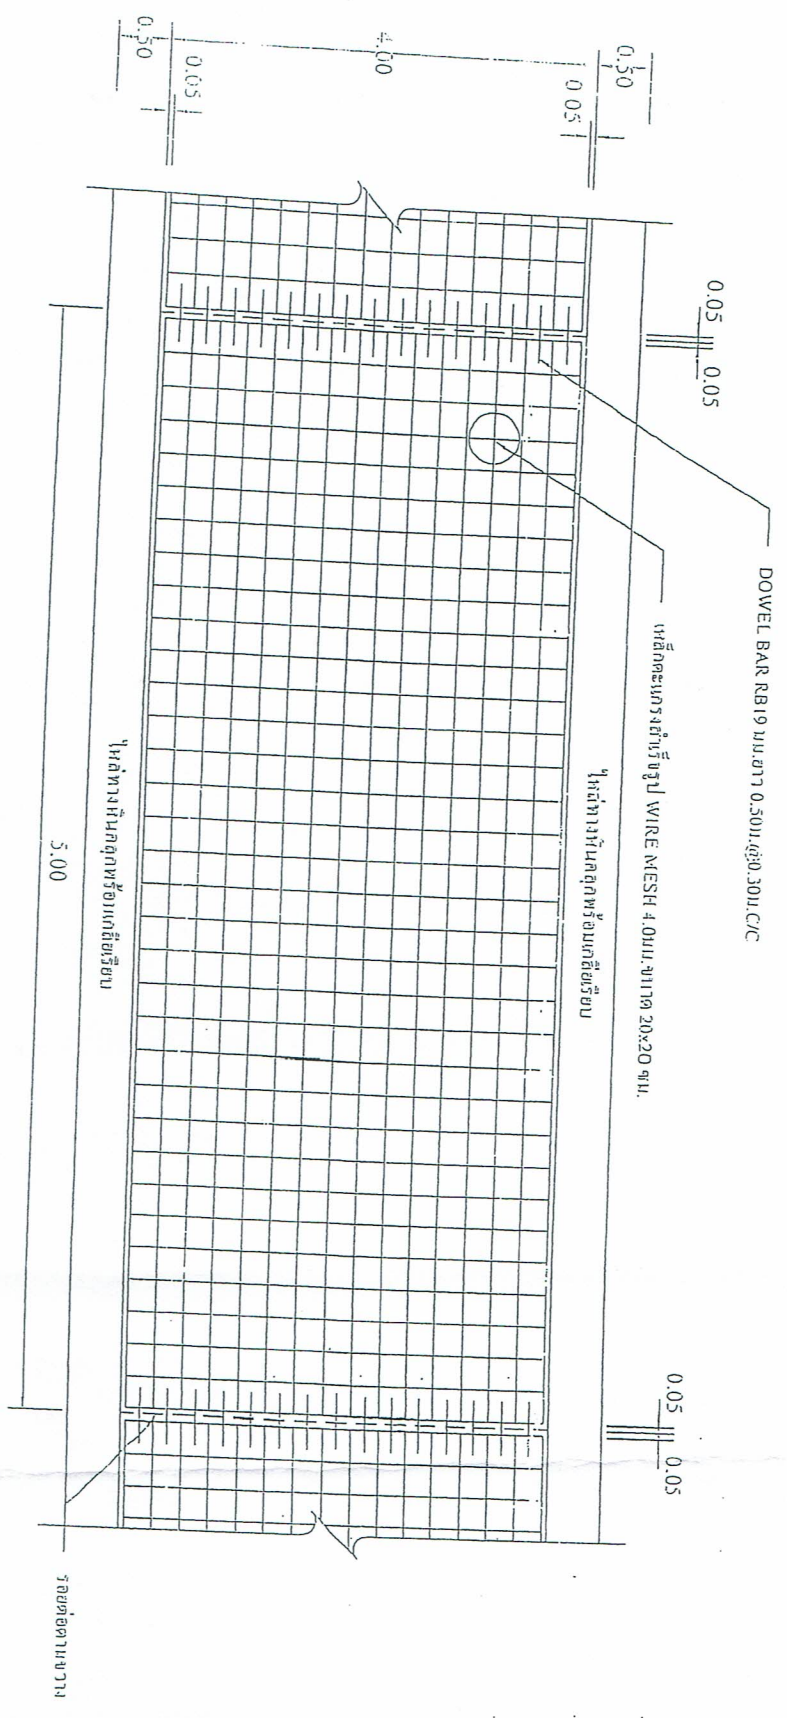


รูปแปลนแสดงการเสริมเหล็กและรอยต่อ

NOT TO SCALE




MASTIC JOINT SEALER

NON - EXTRUDING JOINT FILLER

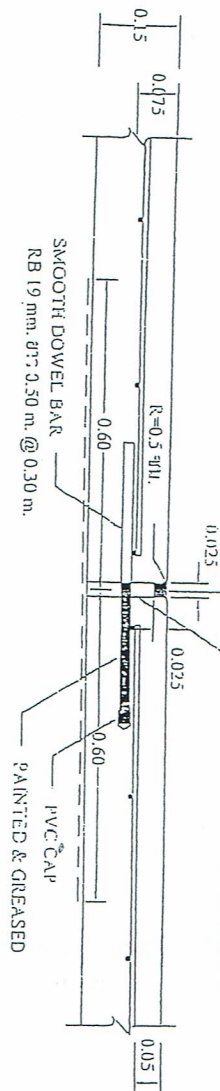

EXPANSION JOINT

NOT TO SCALE

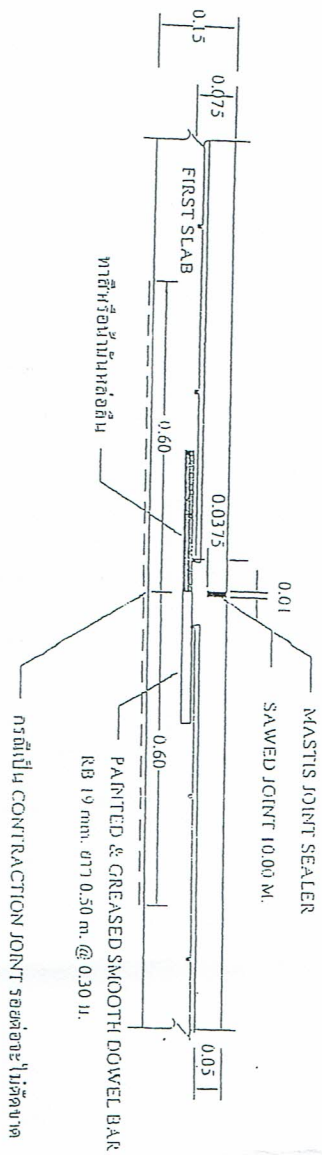


CONSTRUCTION JOINT และ CONTRACTION JOINT

NOT TO SCALE


-

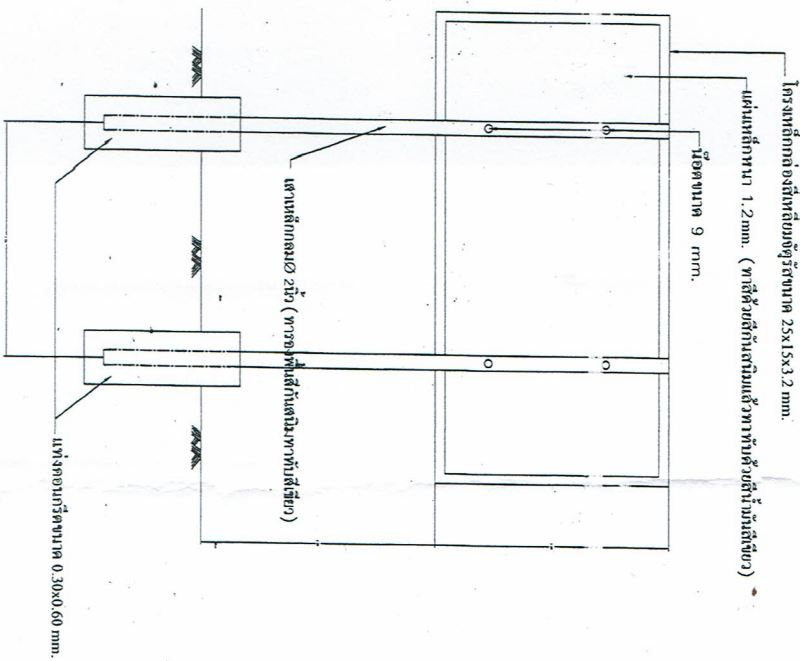[illegible]

ฝ่ายปกครอง