



# โครงการปรับปรุงรอยต่อของสายจอมพิบูลย์ - บ้านเขาใหญ่(4405)กับถนนสายต่างๆ รวม 11 จุด




|                      |                      |
|----------------------|----------------------|

## รายละเอียดจุดก่อสร้าง

**จุดที่ ๑** (ปากซอยแยกถนนสาย อ.ส.สมคิด อ่อนแก้ว ม.๑๐) พิกัด N ๘.๙๖๗๙๔๙ E ๙๙.๘๙๒๓๕๕ งาน  
 รั้วผิวทางเดิมปรับปรุงเป็นถนน คสล. กว้าง ๕.๐๐ เมตร ยาว ๑๔ เมตร หนา ๐.๑๕ เมตร พร้อมไหล่ทางหินคลุก  
 ข้างละ ๐.๕๐ เมตร พร้อมวางท่อกลมคอนกรีตเสริมเหล็ก ขนาดเส้นผ่าศูนย์กลาง ๐.๘๐ เมตร จำนวน ๗ ท่อน

**จุดที่ ๒** ปากซอยแยกถนนทราย ผึ่งบ้านผู้ใหญ่ (ทิศเหนือ) หมู่ที่ ๑๐ พิกัด N ๘.๙๖๗๖๖๑ E  
 ๙๙.๘๘๘๐๖๔ งานรั้วผิวทางเดิม ปรับปรุงเป็นถนน คสล. กว้าง ๕.๐๐ เมตร ยาว ๒๐.๐๐ เมตร หนา ๐.๑๕  
 เมตร พร้อมไหล่ทางหินคลุกข้างละ ๐.๕๐ เมตร พร้อมวางท่อกลมคอนกรีตเสริมเหล็ก ขนาดเส้นผ่าศูนย์กลาง  
 ๐.๘๐ เมตร จำนวน ๙ ท่อน

**จุดที่ ๓** ปากซอยแยกถนนทราย ผึ่งบ้านผู้ใหญ่ (ทิศใต้) หมู่ที่ ๑๐ พิกัด N ๘.๙๖๗๔๗๙ E  
 ๙๙.๘๘๗๙๖๔ งานรั้วผิวทางเดิมปรับปรุงเป็นถนน คสล. กว้าง ๕.๐๐ เมตร ยาว ๙.๐๐ เมตร หนาเฉลี่ย ๐.๑๕  
 เมตร พร้อมไหล่ทางหินคลุกข้างละ ๐.๕๐ เมตร

**จุดที่ ๔** ปากซอยแยกถนนสายชายเขาเกียรติ หมู่ที่ ๓ พิกัด N ๘.๙๖๕๗๐๕ E ๙๙.๘๙๗๕๘๒๐  
 งานรั้วผิวทางเดิมปรับปรุงเป็นถนน คสล. กว้าง ๔.๐๐ เมตร ยาว ๒๘ เมตร หนา ๐.๑๕ เมตร พร้อมไหล่ทางหิน  
 คลุกข้างละ ๐.๕๐ เมตร



**จุดที่ ๕** ปากซอยแยกถนนสายบ้านกรูด (ทางเข้าวัดดอนนท) หมู่ที่ ๓ พิกัด N ๘.๙๖๑๐๗๙ E ๙๙.๘  
 ๙๓๑๑๐ งานรั้วผิวทางเดิมปรับปรุงเป็นถนน คสล. กว้าง ๔.๐๐ เมตร ยาว ๑๔ เมตร หนา ๐.๑๕ เมตร พร้อม  
 ไหล่ทางหินคลุกข้างละ ๐.๕๐ เมตร



|                            |                               |
|----------------------------|-------------------------------|

จุดที่ ๑๑ ปากซอยแยกถนนสายราชพฤกษ์บุรีศูติ หมู่ที่ ๙ พิกัด N ๘.๘๔๒๘๒๑ E ๙๘.๘๔๓๒๘๐  
งานรื้อผิวทางเดิมปรับปรุงเป็นถนน คสล. กว้าง ๕.๐๐ เมตร ยาว ๙ เมตร หน้า ๐.๑๕ เมตร พร้อมให้ค่าทางหิน  
ต่อลูกข้างละ ๐.๕๐ เมตร


|                                                                                       |                    |
|---------------------------------------------------------------------------------------|--------------------|
|  |                    |
| ตำรวจ                                                                                 | ผู้ช่วยช่างโตธา    |
|  |                    |
| (นายบนศิริ รัตนอยู่)                                                                  |                    |
| วิศวกร โตธา                                                                           |                    |
|    |                    |
| (นายต้นศิษฐ์ ทองสุวรรณ)                                                               |                    |
| ตรวจ                                                                                  | หัวหน้าผู้ก่อสร้าง |
|    |                    |
| (นายเกียรติศักดิ์ คำเที่ยง)                                                           |                    |
| นายช่างไฟฟ้า รับผิดชอบการขออนุญาต                                                     |                    |
| ตรวจ                                                                                  | ผู้อำนวยการกองช่าง |
|    |                    |
| ตำแหน่ง                                                                               | ปลัด อบต.ทุ่งวัง   |
|    |                    |
| (นางสาววิภา เท๊ะสา)                                                                   |                    |
| อนุมัติ                                                                               | นายก อบต.ทุ่งวัง   |
|    |                    |
| (นายถิณ พันธ์ทวี)                                                                     |                    |
|    |                    |

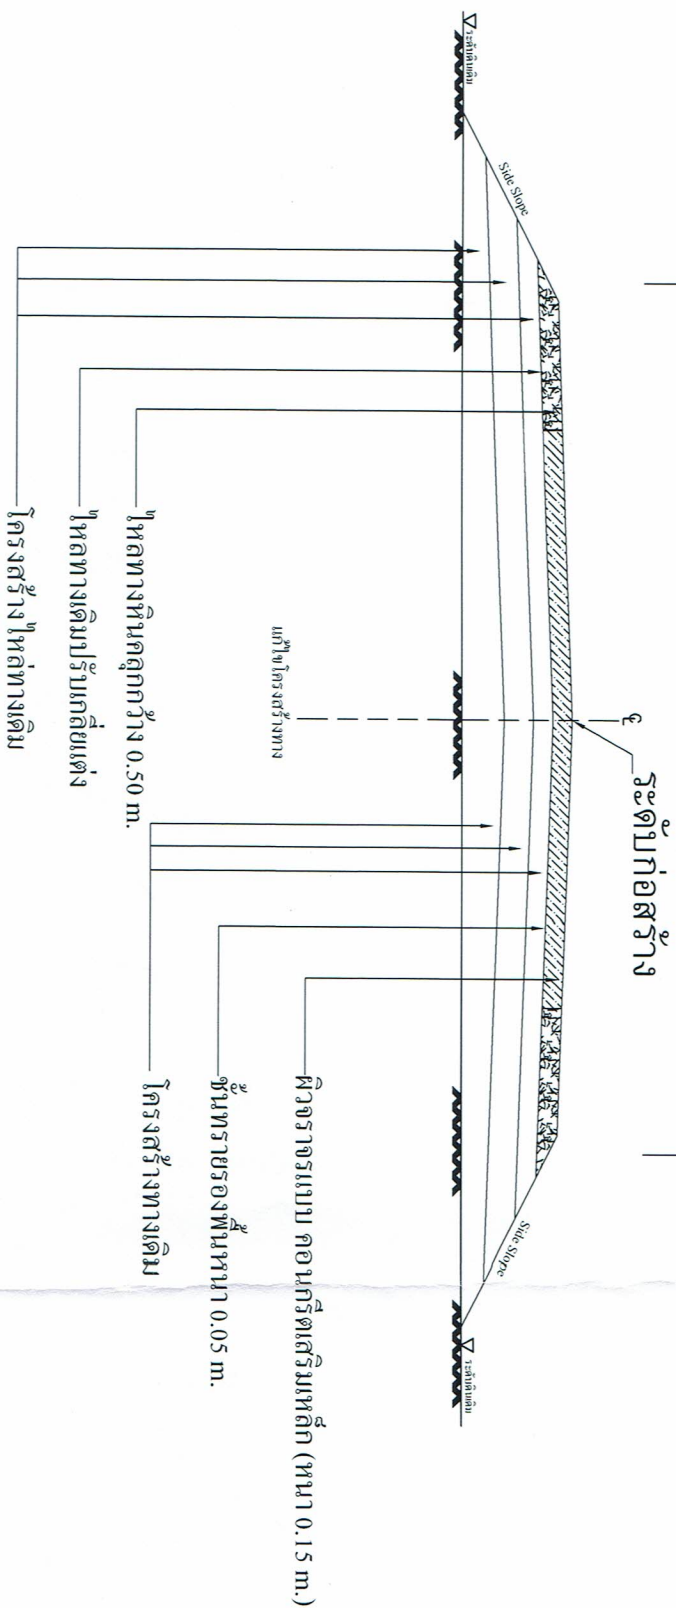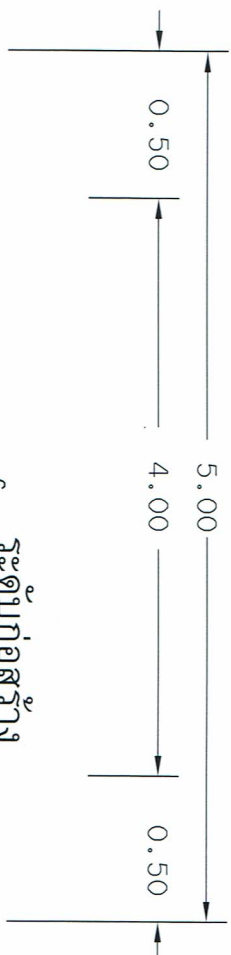


รูปตัดตามขวาง  
NOT TO SCALE



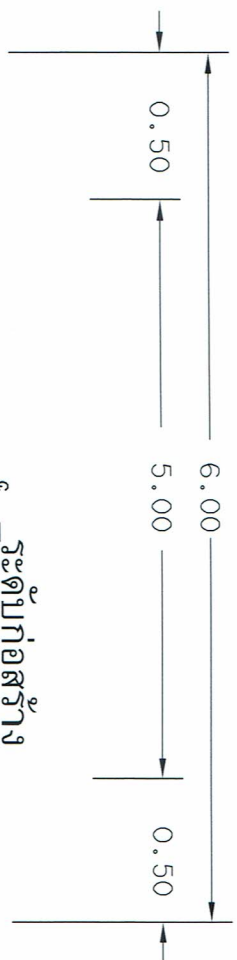


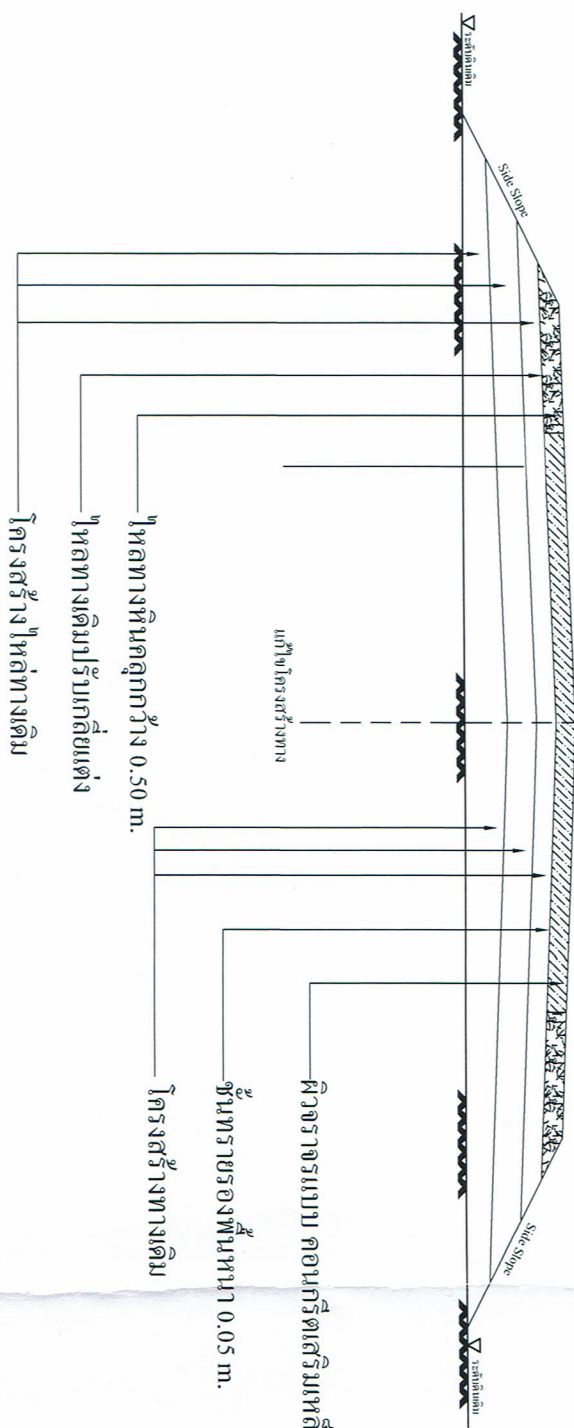

NOT TO SCALE


[illegible]