



โครงการก่อสร้างของ อบต. พ่งปรัง

ก่อสร้างถนนคอนกรีตเสริมเหล็ก

สถานที่ก่อสร้าง

หมู่ที่ 16 ตำบลพ่งปรัง อำเภอสิชล














มาตราส่วน

วัน/เดือน/ปี

จำนวนแผ่น

โครงการ : ก่อสร้างถนนคอนกรีตเสริมเหล็ก หมู่ที่ 16 สายชายทะเล(บ้านลุงชอ-บ่อผู้ใหญ่)

ปริมาณงาน : ก่อสร้างถนนคอนกรีตเสริมเหล็ก สายชายทะเล(บ้านลุงชอ-บ่อผู้ใหญ่) หมู่ที่ 16

ตำบลพ่งปรัง อำเภอสิชล จังหวัดนครศรีธรรมราช

โดยมีขนาด กว้าง 4.00 เมตร ยาว 180 เมตร หน้า 0.15 เมตร

หรือมีพื้นที่ผิวจราจรไม่น้อยกว่า 720 ตารางเมตร พร้อมไหล่ทางหินคลุกข้างละ 0.50 เมตร

ตามแบบที่องค์การบริหารส่วนตำบลพ่งปรังกำหนด

สถานที่ก่อสร้าง : ในพื้นที่หมู่ที่ 16 ตำบลพ่งปรัง อำเภอสิชล จังหวัดนครศรีธรรมราช

ส.ค.ต. (นายอัคร วัฒนะ)
หัวหน้าสำนักงาน อบต. พ่งปรัง

ฝ่ายก่อสร้าง กองช่าง

องค์การบริหารส่วนตำบลพ่งปรัง

รายการก่อสร้างถนน คสล. ในหมู่บ้าน

1. การก่อสร้างถนน คสล. ในหมู่บ้าน ขนาดกว้าง 4 ม.
2. EXPANSION JOINT ให้ก่อสร้างทุกระยะ 100 ม. นอกจากมีระยะเหลือไม่ถึง 100 ม. ให้เหลือระยะและตั้งอยู่ระหว่าง 50-100 ม.
3. วัสดุขบยต่อคอนกรีตแบบยืดหยุ่นชนิดหรือ (CONCRETE JOINT SEALER HOT - POURED ELASTIC TYPE) ตาม มอก. 479
4. วัสดุอุดรอยต่อคอนกรีต (NON - EXTRUDING JOINT FILLER) ให้ใช้กระตาศาษาอ่อนหรือ โปบซุบยางมะตอยตาม มอก. 1041
5. ส่วนฐานบนกรีต (SLUMP) ไม่มากกว่า 10 ซม. และแรงอัด (COMPRESSIVE STRENGTH) ของแม่ก่อนกรีตตัวอย่าง ขนาด 15x15 ซม. ที่ 28 วัน ต้องไม่น้อยกว่า 240 กก./ตร.ซม. (หรือเทียบเท่า)
6. เหล็กเสริมให้เหล็กมาตรฐาน มอก. 23 และ มอก. 24
7. ให้ใช้ WELDED WIRE MESH (มอก. 737) ขนาด 4.0 มม. ขนาดตะแกรง 20x20 ซม.
8. วัสดุก่อสร้างทางที่ไม่ได้กำหนดไว้ในแบบนี้ ให้มีคุณภาพเป็นไปตามมาตรฐานข้อกำหนดรายละเอียดการก่อสร้างทางหลวงชนบท
9. มิติต่างๆ ที่แสดงไว้ในแบบคร นอกจากจะระบุไว้เป็นอย่างอื่น
10. ผู้ออกแบบจะเป็นผู้กำหนดชั้นโครงสร้างทางในแต่ละสายทางตามสภาพพื้นที่
11. การทำผิวหน้าก่อนกรีตให้หยาบ ให้ทำโดยตากในบ่รงกวาดจากขอบด้านหนึ่งไปยังขอบอีกด้านหนึ่งโดยร่องที่ลึกจะต้องถึง
12. เลือกใช้รูปแบบที่ไม่มีรอยต่อตามยาว (NO LONGITUDINAL JOINT) กรณีที่ไม่มีปัญหาพื้นที่ยกก่อสร้าง และ/หรือ การจราจร โดยให้อยู่ในดุลยพินิจของผู้ออกแบบ
13. ตำแหน่งก่อสร้างรางระบายน้ำ คสล. ในหมู่บ้าน ให้พิจารณาตามความเหมาะสมและความความเป็นจริง
14. ผู้รับจ้างต้องจัดหาเครื่องจักรคอนกรีต (Concrete) เพื่อจะตรวจสอบความหนา ตามจุดที่ผู้ควบคุมงานหรือคณะกรรมการตรวจสอบจ้างกำหนด ไม่เกิน 500 ตร.ม. ต่อ 1 แท่ง

สัญญาจ้าง

ส.ต.ท.

(ลายเซ็น ปณฺเวช)
หัวหน้าสำนักงานปศุ อบค.ทุ่งปรัง

(ลายเซ็น ปณฺเวช)
หัวหน้าสำนักงานปศุ อบค.ทุ่งปรัง



สำรวจ ผู้ช่วยช่างโยธา
(นายสมศักดิ์ รอดนะ)
วิศวกรโยธา

เขียนแบบ ผู้ช่วยช่างเขียนแบบ
(นายโกสินทร์ วงษ์สว่าง)
สถ. 5008

ตรวจสอบ หัวหน้าฝ่ายก่อสร้าง
(นายสันติสุข ทองสุวรรณ)

ตรวจสอบ ผู้อำนวนการก่อสร้าง
(นายเกรียง ศรีแก้ว)
เจ้าพนักงานช่าง

เห็นชอบ (นายสมเดช ชัยราษฎร์)
ผู้แทนทางเทศบาล

อนุมัติ (นางสาววิภา โต๊ะสาร)
นายก อบค.ทุ่งปรัง

(นายสมศักดิ์ หันขาว)
นายก อบค.ทุ่งปรัง











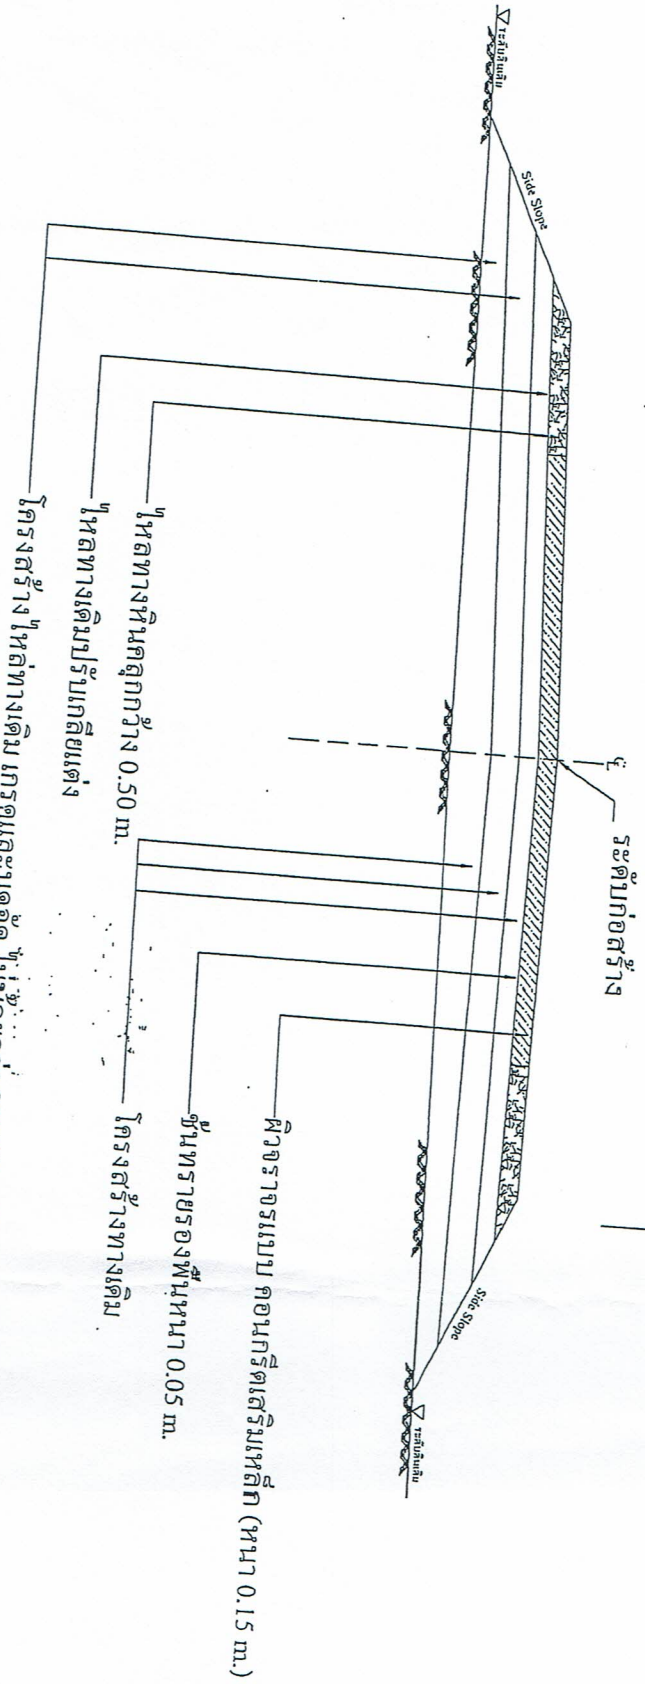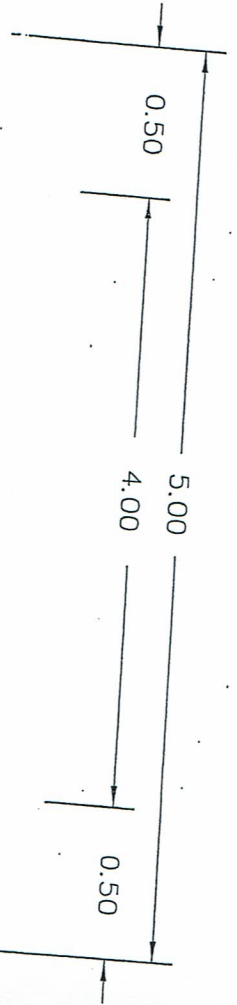

ส.ค.ท.

(ลายเซ็น ปญญะ)

หัวหน้าสำนักงาน ปช. อบ.ท.ทุ่งปรัง

รูปตัดตามขวาง
NOT TO SCALE

สำเนาถูกต้อง

(ลายเซ็น ปญญะ)

หัวหน้าสำนักงาน ปช. อบ.ท.ทุ่งปรัง

รูปตัดตาม