

การแบ่งงวดงาน การจ่ายเงิน กำหนดเวลาแล้วเสร็จ

งานก่อสร้าง: โครงการก่อสร้างถนนคอนกรีตเสริมเหล็ก สายบ้านนายเขียวเมฆ-บ้านนายเขียวจำ หมู่ที่ ๓
งวดที่ ๑ (งวดเดียว) ก่อสร้างผิวจราจรคอนกรีตเสริมเหล็กกว้าง ๕.๐๐ เมตร ยาว ๑๔๕.๐๐ เมตร
หนา ๐.๑๕ เมตร พื้นที่ไม่น้อยกว่า ๗๒๕.๐๐ ตร.ม. ไหล่ทางหินคลุกกว้างเฉลี่ยข้างละ ๐.๕๐ ม. และป้าย
โครงการป้ายประชาสัมพันธ์ จำนวน ๒ป้าย รวมทั้งทำสถานที่ก่อสร้างให้สะอาดเรียบร้อยตามที่กำหนดไว้
ในสัญญาจ้าง ให้แล้วเสร็จภายในระยะเวลา ๖๐ วัน นับถัดจากวันลงนามในสัญญาจ้าง เป็นเงินค่าก่อสร้าง
๔๙๙,๐๐๐.๐๐บาท (สี่แสนเก้าหมื่นเก้าพันบาทถ้วน)

(ลงชื่อ)..... ผู้แบ่งงวดงาน

(นายสันติสุข ทองสุวรรณ)

ผู้ช่วยนายช่างเขียนแบบ

(ลงชื่อ)..... ตรวจสอบ

(นายศิริศักดิ์ นวนมุสิก)

นักจัดการงานช่างฯ รักษาราชการแทน

ผู้อำนวยการกองช่าง

คณะกรรมการกำหนดราคากลางตามคำสั่ง อบต.ทุ่งปรัง ที่ ๓๕๘/๒๕๖๗ ลงวันที่ ๒๗ มิถุนายน ๒๕๖๗

..... ประธานกรรมการ

(นายมนต์เกียรติ คงจรัส.)

..... กรรมการ

(นายศิริศักดิ์ นวนมุสิก.)

..... กรรมการ

(นายมนตรี รัตนะ.)

(นายสันติ พันธวาทิ)

นายก อบต.ทุ่งปรัง

ชื่อโครงการ โครงการก่อสร้างถนนคอนกรีตเสริมเหล็ก สายบ้านนายเขียวเมฆ-บ้านนายเขียวจำ หมู่ที่ 3

ลำดับที่	รายการ	จำนวน	หน่วย	ราคาต่อหน่วย	ราคาทุน	FN	ราคาต่อหน่วย $\times F_N$	ราคากลาง
1	งาน (Glearing and Grubbing) เครื่องจักรขนาดกลาง	870.00	ตร.ม.	15.37	13,371.90	1.4054	21.601	18,792.87
2	งานผิวทาง ทรายรองพื้น	36.25	ลบ.ม.	808.97	29,325.16	1.4054	1,136.926	41,213.58
	ผิวทางคอนกรีตหนา 0.15 ม.	725.00	ตร.ม.	418.00	303,050.00	1.4054	587.457	425,906.47
3	งานวางรอยต่อ Contraction Joint	130.00	ม.	103.08	13,400.40	1.4054	144.869	18,832.92
	Expansion Joint	15.00	ม.	167.83	2,517.45	1.4054	235.868	3,538.02
	Longitudinal Joint	145.00	ม.	47.56	6,896.20	1.4054	66.841	9,691.92
4	งานไหล่ทาง หินคลุกไหล่ทาง	21.75	ลบ.ม.	361.09	7,853.71	1.4054	507.476	11,037.60
	ไหล่เกลี่ยเรียบ	145.00	ตร.ม.	3.84	556.80	1.4054	5.397	782.53
5	งานติดตั้งป้าย ป้าย ปชส-โครงการ	2.00	ป้าย	-	-	-	-	-
	รวมราคาค่างานต้นทุน				376,971.62			
							TOTAL	529,795.91

1	ผลรวมค่างานต้นทุนงานก่อสร้างทาง	=	376,971.62
2	ผลรวมค่างานต้นทุนงานก่อสร้างสะพานและท่อเหลี่ยม	=	
3	ผลรวมค่าใช้จ่ายพิเศษตามข้อกำหนดและค่าใช้จ่ายอื่นๆ	=	
4	ค่า factor F งานทาง	=	1.4054
5	ค่า factor F งานก่อสร้างสะพานและท่อเหลี่ยม	=	
6	ค่า factor F ค่าใช้จ่ายพิเศษตามข้อกำหนด $\alpha=1+3/(1 \times 4 + (2 \times 5))$	=	
7	ค่า factor F งานก่อสร้างซึ่งรวมค่าใช้จ่ายพิเศษตามข้อกำหนด (Factor F_N)=4x6	=	
8	ค่า factor F งานก่อสร้างสะพานและท่อเหลี่ยมซึ่งรวมค่าใช้จ่ายพิเศษตามข้อกำหนด (Factor FN)=5	=	529,795.91
			529,795.91

คิดเป็นเงินงบประมาณเพียง ห้าแสนสองหมื่นเก้าพันเจ็ดร้อยเก้าสิบห้าบาทเก้าสิบเอ็ดสตางค์
คณะกรรมการกำหนดราคากลาง คำสั่ง อบต.ทุ่งปรัง ที่ 358/2567 ลงวันที่ 27 มิถุนายน 2567

ประธานกรรมการ

(นายมนเฑียร คงจรัส)

กรรมการ

(นายศิริศักดิ์ นวนมุสิก)

กรรมการ

(นายมนตรี รัตนะ)

(นายสันติ พันธชาติ)

อนุมัติ

นายกองค์การบริหารส่วนตำบลทุ่งปรัง

ส่วนราชการ องค์การบริหารส่วนตำบลทุ่งปรัง

ชื่อโครงการ โครงการก่อสร้างถนนคอนกรีตเสริมเหล็ก สายบ้านนายเขียวเมฆ-บ้านนายเขียวจำ หมู่ที่ 3

สถานที่ดำเนินการ ม.3 บ้านต้นจันทร์ ต.ทุ่งปรัง อ.สีชล จ.นครศรีธรรมราช

ปริมาณงาน ผิวจราจรคอนกรีตเสริมเหล็กกว้าง 5.00 เมตร ยาว 145.00 เมตร หนา 0.15 เมตร หรือพื้นที่ไม่น้อยกว่า 725.00 ตร.ม.

พร้อมติดตั้งป้ายปชส. ป้ายโครงการจำนวน 2 ป้าย รายละเอียดตามแบบองค์การบริหารส่วนตำบลทุ่งปรังกำหนด

ประมาณการโดย คณะกรรมการกำหนดราคากลาง

ประมาณการเมื่อวันที่ 28 เดือน มิถุนายน พ.ศ. 2567

ลำดับที่	รายการ	จำนวน	หน่วย	ราคาต่อหน่วย	ราคาทุน	FN	ราคาต่อหน่วย × F _N	ราคากลาง
1	งาน (Glearring and Grubbing)							
	เครื่องจักรขนาดกลาง	870.00	ตร.ม.	15.37	13,371.90	1.4054	21.601	18,792.87
2	งานผิวทาง							
	ทรายรองพื้น	36.25	ลบ.ม.	808.97	29,325.16	1.4054	1,136.926	41,213.58
	ผิวทางคอนกรีตหนา 0.15 ม.	725.00	ตร.ม.	418.00	303,050.00	1.4054	587.457	425,906.47
3	งานวางรอยต่อ							
	Contraction Joint	130.00	ม.	103.08	13,400.40	1.4054	144.869	18,832.92
	Expansion Joint	15.00	ม.	167.83	2,517.45	1.4054	235.868	3,538.02
	Longitudinal Joint	145.00	ม.	47.56	6,896.20	1.4054	66.841	9,691.92
4	งานไหล่ทาง							
	หินคลุกไหล่ทาง	21.75	ลบ.ม.	361.09	7,853.71	1.4054	507.476	11,037.60
	ไหล่เกลี่ยเรียบ	145.00	ตร.ม.	3.84	556.80	1.4054	5.397	782.53
5	งานติดตั้งป้าย							
	ป้าย ปชส-โครงการ	2.00	ป้าย	-	-	-	-	-
	รวมค่างานต้นทุนเป็นเงิน				376,971.62			529,795.91
	ยอดยกไป							529,795.91



โครงการ : ก่อสร้างถนนคอนกรีตเสริมเหล็ก สายบ้านนายเขียวมณ - บ้านนายเขียวจำ

ปริมาณงาน : ผิวจราจร ค.ส.ด. กว้าง 5.0 ม. ยาว 145.0 ม. หนา 0.15 ม. หรือพื้นที่ไม่น้อยกว่า 725.0 ตร.ม.

พร้อมติดตั้งป้าย ปชส. และป้ายโครงการจำนวน 2 ป้าย


รายละเอียดตามแบบ องค์การบริหารส่วนตำบลทุ่งปรังกำหนด

สถานที่ก่อสร้าง : ในพื้นที่หมู่ที่ 3 ตำบลทุ่งปรัง อำเภอลือหล จังหวัดนครศรีธรรมราช

กองช่าง

องค์การบริหารส่วนตำบลทุ่งปรัง

สำรวจ	ผู้ช่วยช่างโยธา
(นายสมนตรี รัตนอยู่)	
วิศวกรโยธา	
เขียนแบบ	ผู้ช่วยช่างเขียนแบบ
(นายเสกสรรค์ สุขของสุวรรณ)	
สำรวจ	หัวหน้าฝ่ายก่อสร้าง
ตรวจ	ผู้อำนวยการกองช่าง
(นายสุวิทย์ศักดิ์ นามเหล็ก)	
นักจัดการงานช่าง	รักษาความปลอดภัย
เห็นชอบ	ปลัด อบ.ตำบลทุ่งปรัง
(นางสาววิมลมา ใจดี)	
อนุมัติ	นายก อบ.ตำบลทุ่งปรัง
(นายต้นดี พันธชาติ)	

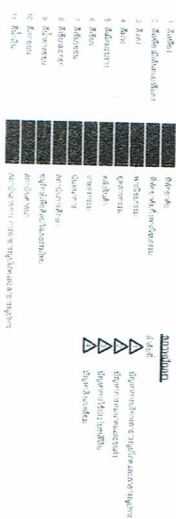








พิกัดกล่อง N8.943996, E99.877035

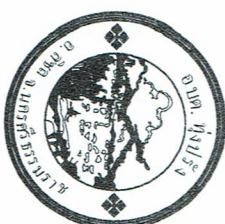















1. การก่อสร้างถนน คสล. ในหมู่บ้าน ขนาดกว้าง ๖ ม.

2. EXPANSION JOINT ที่ห้องส้วมที่ 100 น. นอกจากที่ระบะเกลือ ที่ห้อง 100 น. ให้ติดตั้งระบะเกลือด้วยจำนวน 50-100 น.

4. วัสดุอุดฟันชนิดอีลาสโตเมอร์ (NON-RETRACTING JOINT SEALER HOT -POURED ELASTIC TYPE) พบว่า มีค่า

5. ส่วนขุมนกอบกิริติ (SLUMP) มีมากกว่า 10 ซม. และแรงอัด (COMPRESSIVE STRENGTH) ของแท่งคอนกรีตมีค่าเฉลี่ย

ขนาด 15x15 ซม. ที่ 28 นิ้ว ต้องมีน้ำหนัก 240 กก./ตร.ซม. (หรือเทียบเท่า)

6. เหล็กกล้าเสริมที่ใช้เหล็กมาตรฐาน มอก.23 และ มอก.24

7. $\{M\}^{\text{W}}$ WELDED WIRE MESH (MON. 737) Φ 4.0 mm. Φ 4.0 mm. Φ 20x20 mm.



10. ผู้ออกแบบจะเป็นผู้กำหนดชั้นโครงสร้างทางโหนดและสายทางตามสภาพพื้นที่


13. ตำแหน่งก่อสร้างโรงงานน้ำ คสส. ในหมู่บ้าน ให้พิจารณาตามความเหมาะสมและตามความเป็นจริง

14. ผู้รับจ้างต้องปฏิบัติตามข้อกำหนดและเงื่อนไข (Conditions) เพื่อลดความเสี่ยงและลดความเสียหายตามข้อที่กล่าวถึงในแบบร่างสัญญาฉบับนี้ 500 คน. ต่อ 1 วัน

[illegible]

(นายศิริศักดิ์ นานนุสสีก)

นักจัดการงานช่างปฏิบัติการ รักสาธารณชนการแพทย์

ผู้อำนวยการกองช่าง

[illegible]






















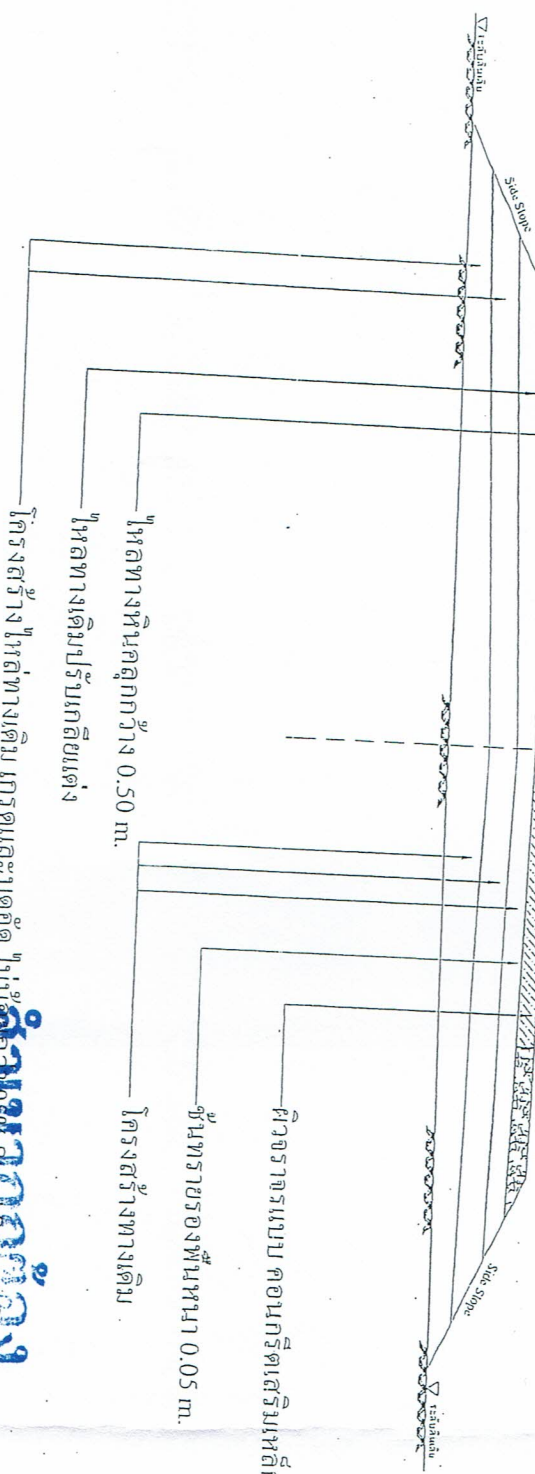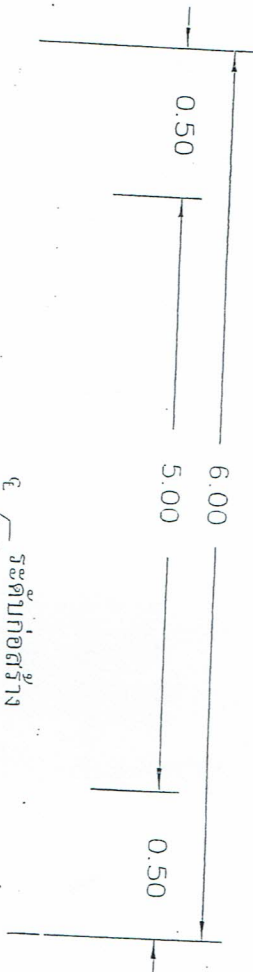

ผู้อำนวยการ

(นายสมศักดิ์ วัฒนศิริ)

รูปตัดตามขวาง

NOT TO SCALE

นักจัดการงานช่างปฏิบัติการ รักษาการแทน
ผู้อำนวยการกองช่าง


















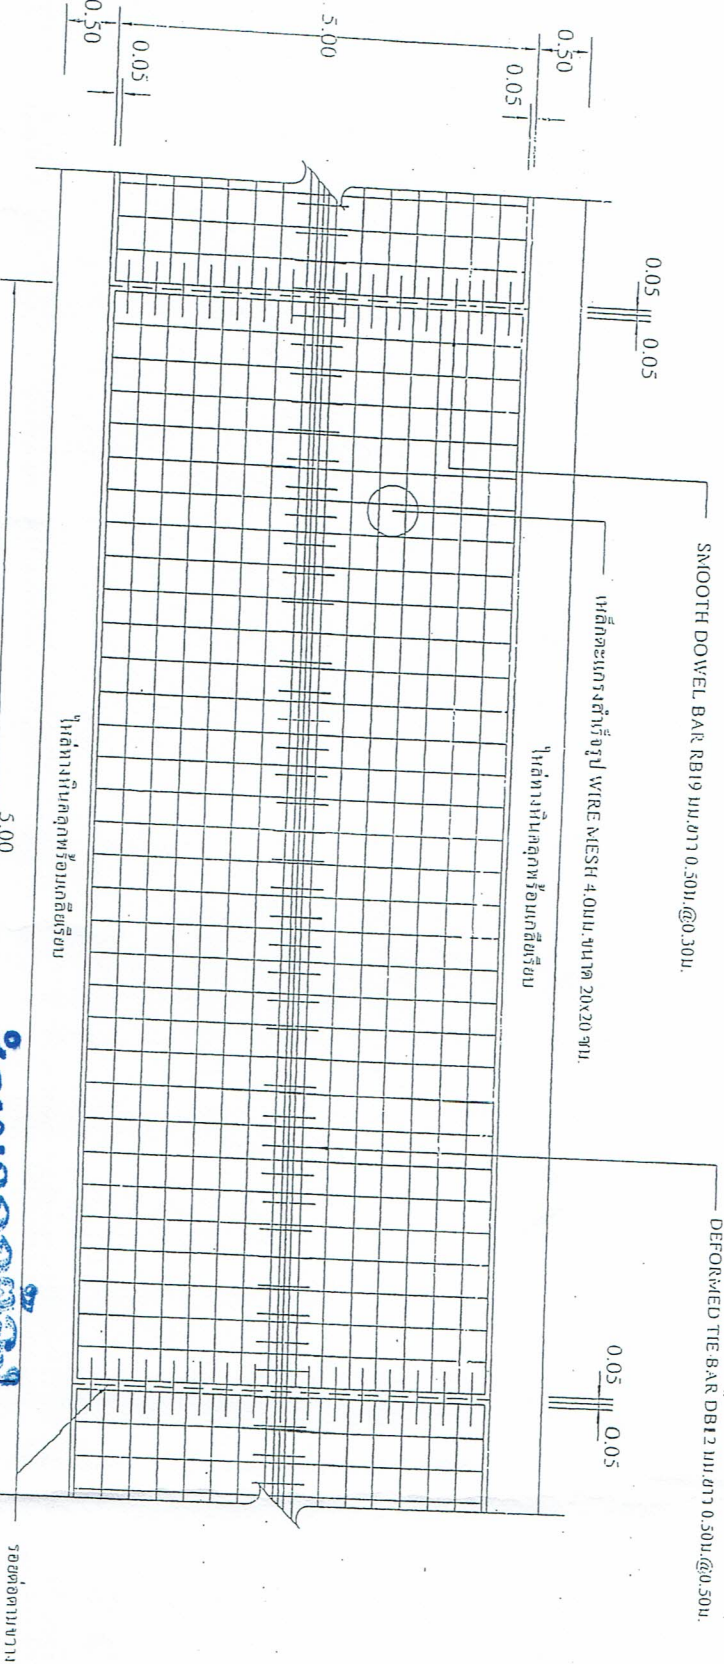

ผู้ควบคุมงาน

รูปแปลนแสดงการเสริมเหล็กและรอยต่อ

NOT TO SCALE

(นายสมคิด วัฒน)


นักจัดการงานช่างปฏิบัติการ รักษาการแทน
ผู้อำนวยการกองช่าง

[illegible]

รายการประกอบแบบแผ่นป้ายโครการ

1. เสา : พื้นแผ่นป้าย ให้ทำด้วยดีบุก บาน สีเขียว ทั้ง 2 ด้าน
2. ตัวอักษร ให้เขียนข้อความให้อ่านออก มองเห็นชัดเจน มีน้หนักหนา ๒ มม. ตัวขาว ข้อความทั้งหมดให้เขียนด้วยดีบุก บาน สีขาว
3. ตำแหน่งติดตั้งป้าย โครการ ให้ระบุผู้ควบคุมงานเป็นผู้กำหนด

โครงการสร้างของ อบต. ข่งปรี	
ที่ตั้ง	งบประมาณ
บริเวณงาน	วัสดุวัสดุ
ผู้จัดทำ	คณะกรรมการควบคุมงาน
ผู้ควบคุมงาน	1.
	2.
	3.
	4.
	5.

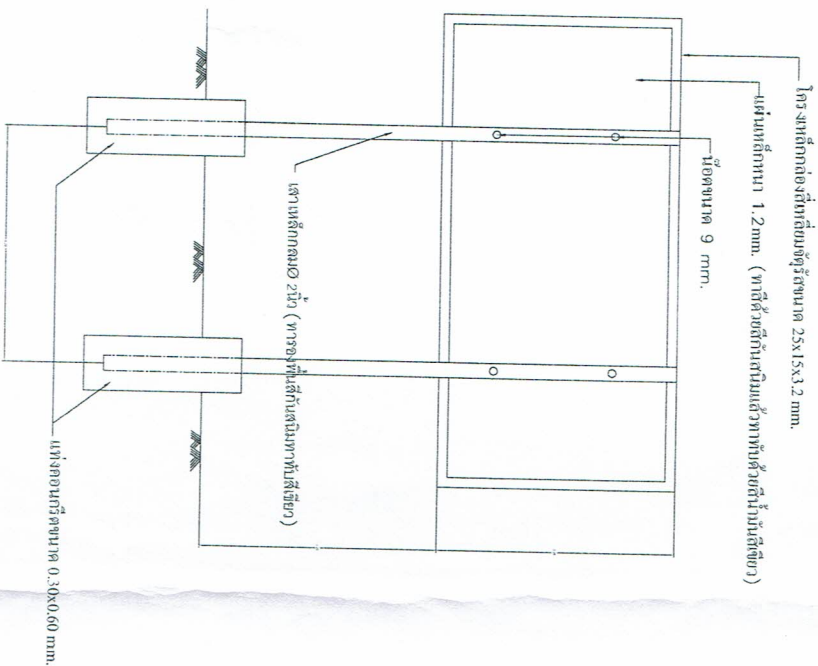

ป้ายโครการ
NOT TO SCALE

	
ดำรง	ผู้ควบคุมงาน โครการ
วิศวกร โครการ	(นายมนตรี รัตนง)
วิศวกร โครการ	
เขียนแบบ	ผู้เขียนแบบ
	(นายสมศักดิ์ สุขของ)
ตรวจ	หน้างาน
