

การแบ่งงวดงาน การจ่ายเงิน กำหนดเวลาแล้วเสร็จ

งานก่อสร้าง: โครงการก่อสร้างถนนคอนกรีตเสริมเหล็ก สายหลังโรงงานปาล์ม หมู่ที่ ๔
งวดที่ ๑ (งวดเดียว) ก่อสร้างผิวจราจรคอนกรีตเสริมเหล็กกว้าง ๔.๐๐ เมตร ยาว ๑๘๐.๐๐ เมตร หนา ๐.๑๕ เมตรพื้นที่ไม่น้อยกว่า ๗๒๐.๐๐ ตร.ม. ไหล่ทางหินคลุกกว้างเฉลี่ยข้างละ ๐.๕๐ ม. และป้ายโครงการ
ป้ายประชาสัมพันธ์ จำนวน ๒ป้าย รวมทั้งทำสถานที่ก่อสร้างให้สะอาดเรียบร้อยตามที่กำหนดไว้ในสัญญา
จ้าง ให้แล้วเสร็จภายในระยะเวลา ๖๐ วัน นับถัดจากวันลงนามในสัญญาจ้าง เป็นเงินค่าก่อสร้าง
๔๘๘,๐๐๐.๐๐บาท (สี่แสนแปดหมื่นแปดพันบาทถ้วน)

(ลงชื่อ)..... ผู้แบ่งงวดงาน

(นายสันติสุข ทองสุวรรณ)

ผู้ช่วยนายช่างเขียนแบบ

(ลงชื่อ)..... ตรวจสอบ

(นายศิริศักดิ์ นวนมุสิก)

นักจัดการงานช่างฯ รักษาราชการแทน

ผู้อำนวยการกองช่าง

คณะกรรมการกำหนดราคากลางตามคำสั่ง อบต.ทุ่งปรัง ที่ ๓๕๖/๒๕๖๗ ลงวันที่ ๒๗ มิถุนายน ๒๕๖๗

..... ประธานกรรมการ

(นายมนต์เกียรติ คงจิรัส)

..... กรรมการ

(นางสาววนิดา จิตต์เส็ง)

..... กรรมการ

(นายมนตรี รัตน์ะ)

(นายสันติ พันธวาทิ)

นายก อบต.ทุ่งปรัง

ส่วนราชการ องค์การบริหารส่วนตำบลทุ่งปรัง

ชื่อโครงการ โครงการก่อสร้างถนนคอนกรีตเสริมเหล็ก สายหลังโรงงานปาล์ม หมู่ที่ 4

สถานที่ดำเนินการ ม. 4 ต.ทุ่งปรัง อ.สิชล จ.นครศรีธรรมราช

ปริมาณงาน ผิวจราจรคอนกรีตเสริมเหล็กกว้าง 4.00 เมตร ยาว 180.0 เมตร หนา 0.15 เมตร หรือพื้นที่ไม่น้อยกว่า 720.0 ตร.ม.
พร้อมติดตั้งป้ายปชส. ป้ายโครงการจำนวน 2 ป้ายรายละเอียดตามแบบองค์การบริหารส่วนตำบลทุ่งปรังกำหนด

ประมาณการโดย คณะกรรมการกำหนดราคากลาง

ประมาณการเมื่อวันที่ 28 เดือน มิถุนายน พ.ศ. 2567

ลำดับที่	รายการ	จำนวน	หน่วย	ราคาต่อหน่วย	ราคาทุน	FN	ราคาต่อหน่วย $\times F_N$	ราคากลาง
1	งาน (Glearring and Grubbing)							
	เครื่องจักรขนาดกลาง	900.00	ตร.ม.	15.37	13,833.00	1.4054	21.601	19,440.90
2	งานผิวทาง							
	ทรายรองพื้น	36.00	ลบ.ม.	812.02	29,232.72	1.4054	1,141.213	41,083.66
	ผิวทางคอนกรีตหนา 0.15 ม.	720.00	ตร.ม.	418.00	300,960.00	1.4054	587.457	422,969.18
3	งานวางรอยต่อ							
	Contraction Joint	128.00	ม.	103.08	13,194.24	1.4054	144.869	18,543.18
	Expansion Joint	12.00	ม.	167.83	2,013.96	1.4054	235.868	2,830.42
4	งานไหล่ทาง							
	หินคลุกไหล่ทาง	27.00	ลบ.ม.	361.09	9,749.43	1.4054	507.476	13,701.85
	ไหล่เกลี่ยเรียบ	180.00	ตร.ม.	3.84	691.20	1.4054	5.397	971.41
5	งานติดตั้งป้าย							
	ป้าย ปชส-โครงการ	2.00	ป้าย	-	-	-	-	-
	รวมค่างานต้นทุนเป็นเงิน				369,674.55			519,540.61
	ยอดยกไป							519,540.61

ชื่อโครงการ

โครงการก่อสร้างถนนคอนกรีตเสริมเหล็ก สายหลังโรงงานปาล์ม หมู่ที่ 4

ลำดับที่	รายการ	จำนวน	หน่วย	ราคาต่อหน่วย	ราคาทุน	FN	ราคาต่อหน่วย $\times F_N$	ราคากลาง
1	งาน (Glearring and Grubbing)							
	เครื่องจักรขนาดกลาง	900.00	ตร.ม.	15.37	13,833.00	1.4054	21.601	19,440.90
2	งานผิวทาง							
	ทรายรองพื้น	36.00	ลบ.ม.	812.02	29,232.72	1.4054	1,141.213	41,083.66
	ผิวทางคอนกรีตหนา 0.15 ม.	720.00	ตร.ม.	418.00	300,960.00	1.4054	587.457	422,969.18
3	งานวางรอยต่อ							
	Contraction Joint	128.00	ม.	103.08	13,194.24	1.4054	144.869	18,543.18
	Expansion Joint	12.00	ม.	167.83	2,013.96	1.4054	235.868	2,830.42
4	งานไหล่ทาง							
	หินคลุกไหล่ทาง	27.00	ลบ.ม.	361.09	9,749.43	1.4054	507.476	13,701.85
	ไหล่เกลี่ยเรียบ	180.00	ตร.ม.	3.84	691.20	1.4054	5.397	971.41
5	งานติดตั้งป้าย							
	ป้าย ปชส-โครงการ	2.00	ป้าย	-	-	-	-	-
	รวมราคาค่างานต้นทุน				369,674.55			

TOTAL

519,540.61

1 ผลรวมค่างานต้นทุนงานก่อสร้างทาง

= 369,674.55

2 ผลรวมค่างานต้นทุนงานก่อสร้างสะพานและท่อเหลี่ยม

=

3 ผลรวมค่าใช้จ่ายพิเศษตามข้อกำหนดและค่าใช้จ่ายอื่นๆ

=

4 ค่า factor F งานทาง

=

1.4054

5 ค่า factor F งานก่อสร้างสะพานและท่อเหลี่ยม

=

6 ค่า factor F ค่าใช้จ่ายพิเศษตามข้อกำหนด $\alpha = 1 + 3 / (1 \times 4 + (2 \times 5))$

=

7 ค่า factor F งานก่อสร้างซึ่งรวมค่าใช้จ่ายพิเศษตามข้อกำหนด (Factor F_N) = 4×6

=

8 ค่า factor F งานก่อสร้างสะพานและท่อเหลี่ยมซึ่งรวมค่าใช้จ่ายพิเศษตามข้อกำหนด (Factor FN) = 5

=

519,540.61

519,540.61

คิดเป็นเงินงบประมาณเพียง

ห้าแสนหนึ่งหมื่นเก้าพันห้าร้อยสี่สิบบาทหกสิบเอ็ดสตางค์

คณะกรรมการกำหนดราคากลาง คำสั่ง อบต.ทุ่งปรัง ที่ 356/2567 ลงวันที่ 27 มิถุนายน 2567

ประธานกรรมการ

(นายมนเฑียร คงจรัส)

กรรมการ

(นางสาววนิดา จิตต์เส็ง)

กรรมการ

(นายมนตรี รัตนะ)

อนุมัติ

(นายสันติ พันธชาติ)

นายกองค์การบริหารส่วนตำบลทุ่งปรัง



โครงการ : ก่อสร้างถนนคอนกรีตเสริมเหล็ก สายหลังโรงงานปาล์ม

ปริมาณงาน : ผิวจราจร ค.ส.ล. กว้าง 4.0 ม. ยาว 180.0 ม. หน้า 0.15 ม. หรือพื้นที่ ไม่น้อยกว่า 720.0 ตร.ม.

พร้อมติดตั้งป้าย ปชส. และป้ายโครงการจำนวน 2 ป้าย

รายละเอียดตามแบบ องค์การบริหารส่วนตำบลทุ่งปรังกำหนด

สถานที่ก่อสร้าง : ในพื้นที่หมู่ที่ 4 ตำบลทุ่งปรัง อำเภอสิชล จังหวัดนครศรีธรรมราช



สำรวจ	ผู้ช่วยช่างโยธา
	นายมนตรี รัตนะ
วิศวกรโยธา	
ออกแบบ	ผู้ช่วยช่างเขียนแบบ
	(นายต้นตู่สุข กองสุวรรณ)
ตรวจ	หัวหน้าฝ่ายก่อสร้าง
ตรวจ	ผู้อำนวยการกองช่าง
	(นายสุวิทย์ศักดิ์ นามมูล)
นักจัดการงานช่าง ๑ รักษาการตามแบบ	
เห็นชอบ	ปลัดเทศบาลทุ่งปรัง
	(นางสาววิมล ใต้สะอาด)
อนุมัติ	นายก อบต. ทุ่งปรัง
	(นายถวัลย์ พันธาทิ)





พิกัดอ้างอิง N 8.980648, E99.874680


	




ผู้จัดทำรายงานช่วงปฏิบัติการ รักสุขภาพการแทน
ผู้อำนวยการกองช่าง








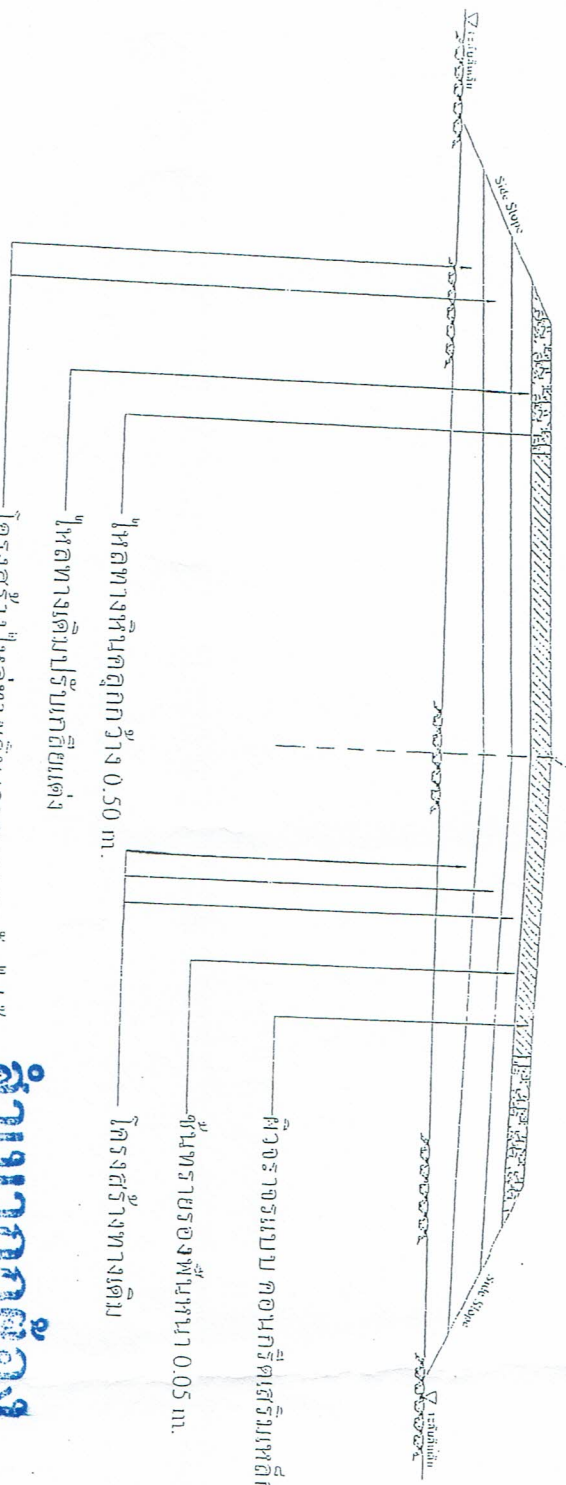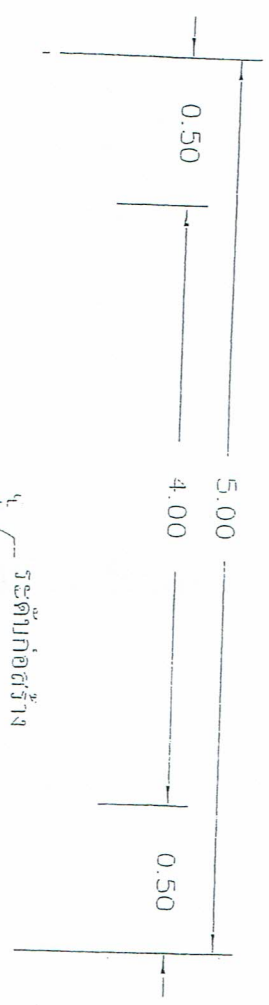


สัญญาจ้าง


นางสาว

นางสาว (นายศรีศักดิ์ นวนมเลิศ)
นักจัดการงานช่างปฏิบัติการ วิชาการช่างแทน
ผู้อำนวยการกองช่าง

รูปตัดตามยาว
NOT TO SCALE

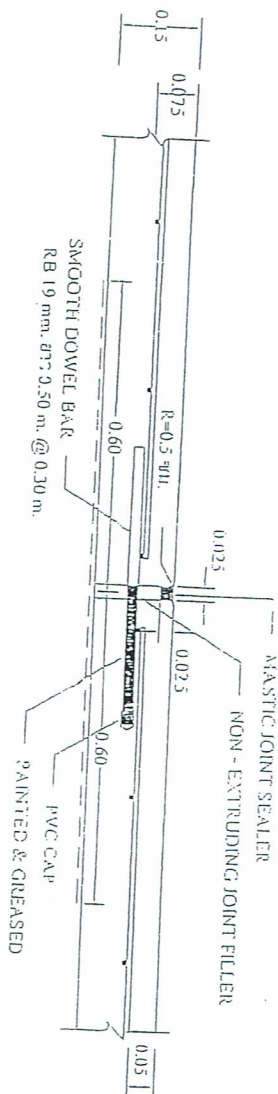

EXPANSION JOINT
NOT TO SCALE

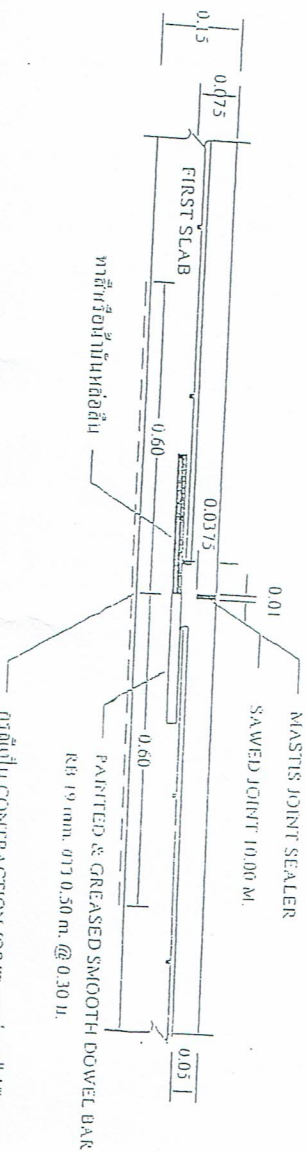

CONSTRUCTION JOINT และ CONTRACTION JOINT
NOT TO SCALE

สัญญา

[Signature]

(นายศิริศักดิ์ นามเหล็ก)
นักจัดการงานช่างปฏิบัติการ รักษาการแทน
ผู้อำนวยการกองช่าง





ชื่อ	ศิริศักดิ์ นามเหล็ก
ตำแหน่ง	ผู้อำนวยการกองช่าง

รายการประกอบแบบฝ่ายโครงการ



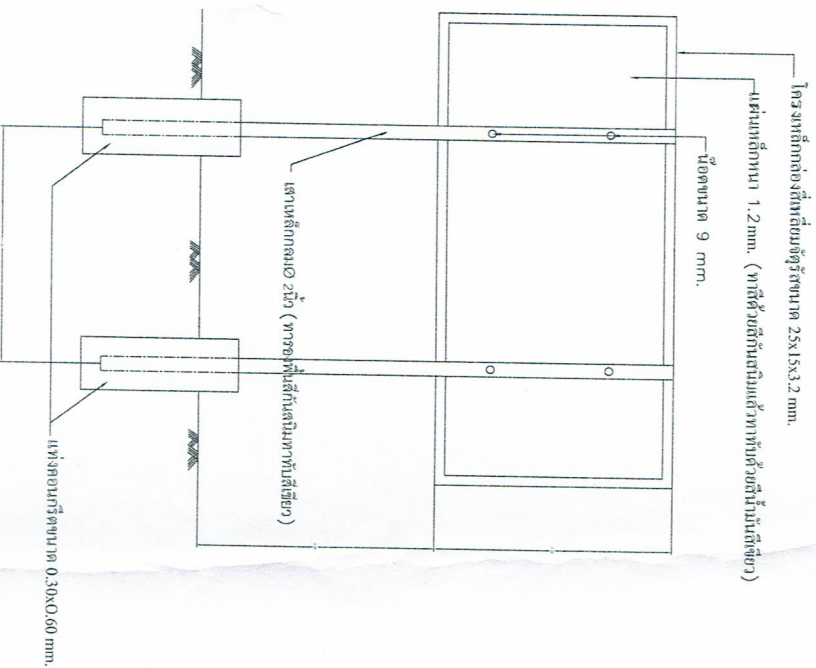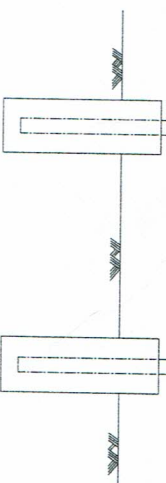

ฝ่ายโครงการ

NOT TO SCALE

	
	
	
	
	
	
