

ตารางแสดงวงเงินงบประมาณที่ได้รับจัดสรรและราคากลางในงานจ้างก่อสร้าง

๑. ชื่อโครงการก่อสร้างถนนคอนกรีตเสริมเหล็ก หมู่ที่ ๑๔ สายสีชลฟาร์ม ตำบลทุ่งปรัง
๒. หน่วยงานเจ้าของโครงการ กองช่าง องค์การบริหารส่วนตำบลทุ่งปรัง
๓. วงเงินงบประมาณที่ได้รับจัดสรร ๔๘๘,๐๐๐.๐๐ บาท (สี่แสนแปดหมื่นแปดพันบาทถ้วน)
๔. ลักษณะงาน (โดยสังเขป) ผิวจราจร ค.ส.ล.กว้าง ๔ เมตร ยาว ๑๘๐ เมตร หน้า ๐.๑๕ เมตร หรือพื้นที่ไม่น้อยกว่า ๗๒๐ ตารางเมตร พร้อมติดตั้งป้ายประชาสัมพันธ์ ป้ายโครงการ จำนวน ๒ ป้าย รายละเอียดตามแบบ อบต.ทุ่งปรัง
๕. ราคากลางคำนวณ ณ วันที่ ๒๑ เดือน พฤษภาคม พ.ศ. ๒๕๖๗ เป็นเงิน ๕๑๘,๘๙๗.๘๔ บาท (ห้าแสนหนึ่งหมื่นแปดพันแปดร้อยเก้าสิบเจ็ดบาทแปดสิบสี่สตางค์)
๖. บัญชีประมาณการราคากลาง
 - ๖.๑ แบบแสดงรายการปริมาณงานและราคา (แบบ ปร. ๔)
 - ๖.๒ แบบสรุปราคาก่อสร้าง (แบบ ปร.๕)
๗. รายชื่อคณะกรรมการกำหนดราคากลาง

๗.๑ นายมนต์เกียรติ คงจรัส	ตำแหน่ง หัวหน้าฝ่ายบริหารทั่วไป	ประธานกรรมการ
๗.๒ นายศิริศักดิ์ นวนมุสิก	ตำแหน่ง นักจัดการงานช่างปฏิบัติการ	กรรมการ
๗.๓ นานสันติสุข ทองสุวรรณ	ตำแหน่ง ผู้ช่วยนายช่างเขียนแบบ	กรรมการ

การแบ่งงวดงาน การจ่ายเงิน กำหนดเวลาแล้วเสร็จ

งานก่อสร้าง: โครงการก่อสร้างถนนคอนกรีตเสริมเหล็ก หมู่ที่ ๑๔ สายสีชลพารม งวดที่ ๑ (งวดเดียว)
ก่อสร้างผิวจราจรคอนกรีตเสริมเหล็กกว้าง ๔.๐ เมตร ยาว ๑๘๐.๐ เมตร หนา ๐.๑๕ เมตรพื้นที่ไม่น้อย
กว่า ๗๒๐.๐ ตร.ม. ไหล่ทางหินคลุกกว้างเฉลี่ยข้างละ ๐.๕๐ ม. และป้ายโครงการ,ป้ายประชาสัมพันธ์
จำนวน ๒ป้าย รวมทั้งทำสถานที่ก่อสร้างให้สะอาดเรียบร้อยตามที่กำหนดไว้ในสัญญาจ้าง ให้แล้วเสร็จ
ภายในระยะเวลา ๖๐ วัน นับถัดจากวันลงนามในสัญญาจ้าง เป็นเงินค่าก่อสร้าง ๔๘๘,๐๐๐.๐๐บาท (สี่แสนแปดหมื่นแปดพันบาทถ้วน)

(ลงชื่อ)..... ผู้แบ่งงวดงาน

(นายสันติสุข ทองสุวรรณ)

ผู้ช่วยนายช่างเขียนแบบ

(ลงชื่อ)..... ตรวจสอบ

(นายศิริศักดิ์ นวนมุสิก)

นักจัดการงานช่างฯ รักษาราชการแทน

ผู้อำนวยการกองช่าง

คณะกรรมการกำหนดราคากลางตามคำสั่ง อบต.ทุ่งปรัง ที่ ๒๕๘/๒๕๖๗ ลงวันที่ ๑๖ พฤษภาคม ๒๕๖๗

..... ประธานกรรมการ

(นายมนต์เกียรติ คงจิรัส)

..... กรรมการ

(นายศิริศักดิ์ นวนมุสิก)

..... กรรมการ

(นายสันติสุข ทองสุวรรณ)

(นายสันติ พันธชาติ)

นายก อบต.ทุ่งปรัง

ชื่อโครงการ

โครงการก่อสร้างถนนคอนกรีตเสริมเหล็ก หมู่ที่ 14 สายสีหลพารม

ม.14

ลำดับที่	รายการ	จำนวน	หน่วย	ราคาต่อหน่วย	ราคาทุน	FN	ราคาต่อหน่วย x FN	ราคากลาง
1	งาน (Glearing and Grubbing)							
	เครื่องจักรขนาดกลาง	900.00	ตร.ม.	15.25	13,725.00	1.4054	21.432	19,289.12
2	งานผิวทาง							
	ทรายรองพื้น	36.00	ลบ.ม.	810.50	29,178.00	1.4054	1,139.077	41,006.76
	ผิวทางคอนกรีตหนา 0.15 ม.	720.00	ตร.ม.	418.00	300,960.00	1.4054	587.457	422,969.18
3	งานวางรอยต่อ							
	Contraction Joint	132.00	ม.	103.08	13,606.56	1.4054	144.869	19,122.66
	Expansion Joint	8.00	ม.	167.83	1,342.64	1.4054	235.868	1,886.95
4	งานไหล่ทาง							
	หินคลุกไหล่ทาง	27.00	ลบ.ม.	359.57	9,708.39	1.4054	505.340	13,644.17
	ไหล่เกลี่ยเรียบ	180.00	ตร.ม.	3.87	696.60	1.4054	5.439	979.00
5	งานติดตั้งป้าย							
	ป้าย ปชส-โครงการ	2.00	ป้าย	-	-	-	-	-
	รวมราคาค่างานต้นทุน				369,217.19			
							TOTAL	518,897.84

1 ผลรวมค่างานต้นทุนงานก่อสร้างทาง

2 ผลรวมค่างานต้นทุนงานก่อสร้างสะพานและท่อเหลี่ยม

3 ผลรวมค่าใช้จ่ายพิเศษตามข้อกำหนดและค่าใช้จ่ายอื่นๆ

4 ค่า factor F งานทาง

5 ค่า factor F งานก่อสร้างสะพานและท่อเหลี่ยม

6 ค่า factor F ค่าใช้จ่ายพิเศษตามข้อกำหนด $\alpha = 1 + 3 / (1 \times 4 + (2 \times 5))$

7 ค่า factor F งานก่อสร้างซึ่งรวมค่าใช้จ่ายพิเศษตามข้อกำหนด (Factor F_N) = 4×6

8 ค่า factor F งานก่อสร้างสะพานและท่อเหลี่ยมซึ่งรวมค่าใช้จ่ายพิเศษตามข้อกำหนด (Factor FN) = 5

=	369,217.19
=	
=	
=	1.4054
=	
=	
=	
=	518,897.84

518,897.84

คิดเป็นเงินงบประมาณเพียง

ห้าแสนหนึ่งหมื่นแปดพันแปดร้อยเก้าสิบเจ็ดบาทแปดสิบสี่สตางค์

คณะกรรมการกำหนดราคากลาง คำสั่ง อบต.ทุ่งปรัง ที่ 258/2567 ลงวันที่ 16 พฤษภาคม 2567

ประธานกรรมการ

(นายมนเฑียร คงจรัส)

กรรมการ

(นายศรีศักดิ์ นวนมุสิก)

กรรมการ

(นายสันติสุข ทองสุวรรณ)

อนุมัติ

(นายสันติ พันธวาทิ)

นายกองค์การบริหารส่วนตำบลทุ่งปรัง



โครงการ : ก่อสร้างถนนคนกรีตเสริมเหล็ก หมู่ที่ 14 สายลือสพารัม

ปริมาณงาน : ผิวจราจร ค.ส.ล. กว้าง 4.0 ม. ยาว 180.0 ม. หน้า 0.15 ม. หรือพื้นที่ ไม่น้อยกว่า 720.0 ตร.ม.

พร้อมติดตั้งป้าย ปชส. และป้ายโครงการจำนวน 2 ป้าย



รายละเอียดตามแบบ องค์การบริหารส่วนตำบลทุ่งปรังกำหนด


กองช่าง

องค์การบริหารส่วนตำบลทุ่งปรัง


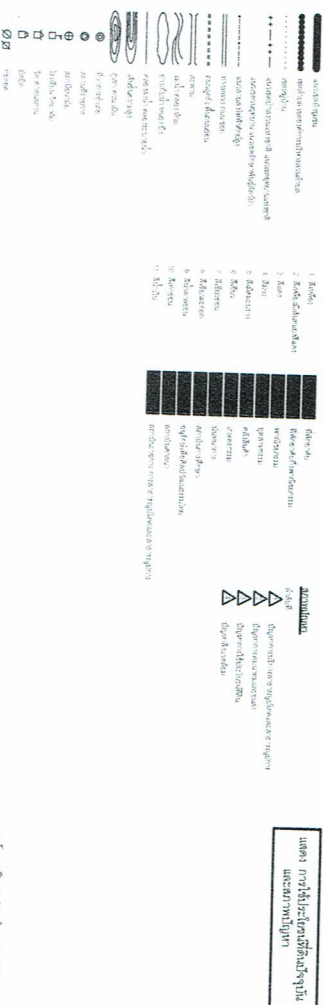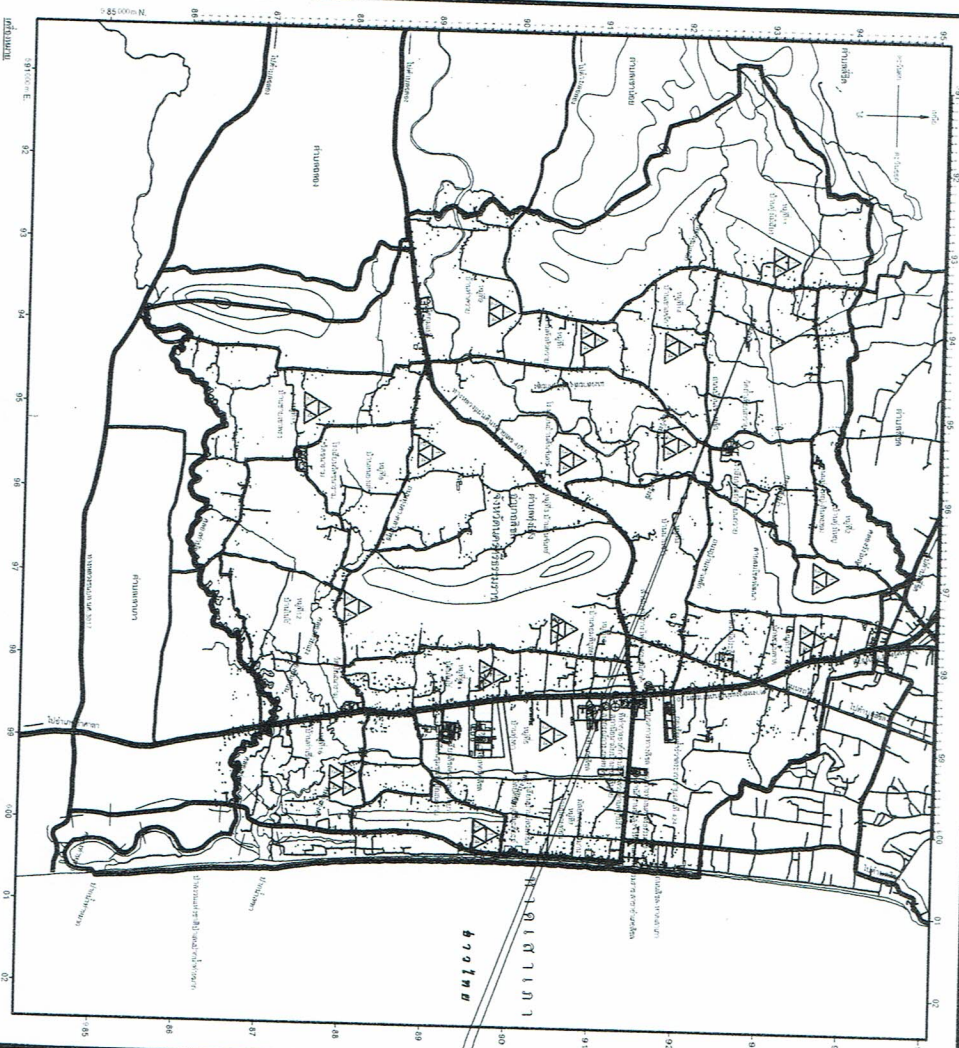

พิกัดก่อสร้าง


















2. EXPANSION JOINT ในข้อข้างบนระยะ 100 ม. หากภาวการณ์ระยะเปลี่ยนเป็น 100 ม. ให้แก้ตัวระยะและค่าของตัวอื่น ๆ ว่า 50-100 ม.

3. วัสดุสำหรับอุดรอยร้าวที่เติมขึ้นใหม่ (CONCRETE JOINT SEALER HOT - POURED ELASTIC TYPE) ตาม มอก. 479


[illegible]



[illegible]

10. ผู้ออกแบบจะเป็นผู้ที่กำหนดรูปแบบและวิธีการนำเสนอ





13. ตำแหน่งก่อสร้างระบบขนานน้ำ กตผด. เป็นหมู่บ้าน ให้พิจารณาความเหมาะสมและความจำเป็นจริง




นักศึกษาการช่างปฏิบัติกร รักษาการช่างแผน
ผู้
:

[illegible]

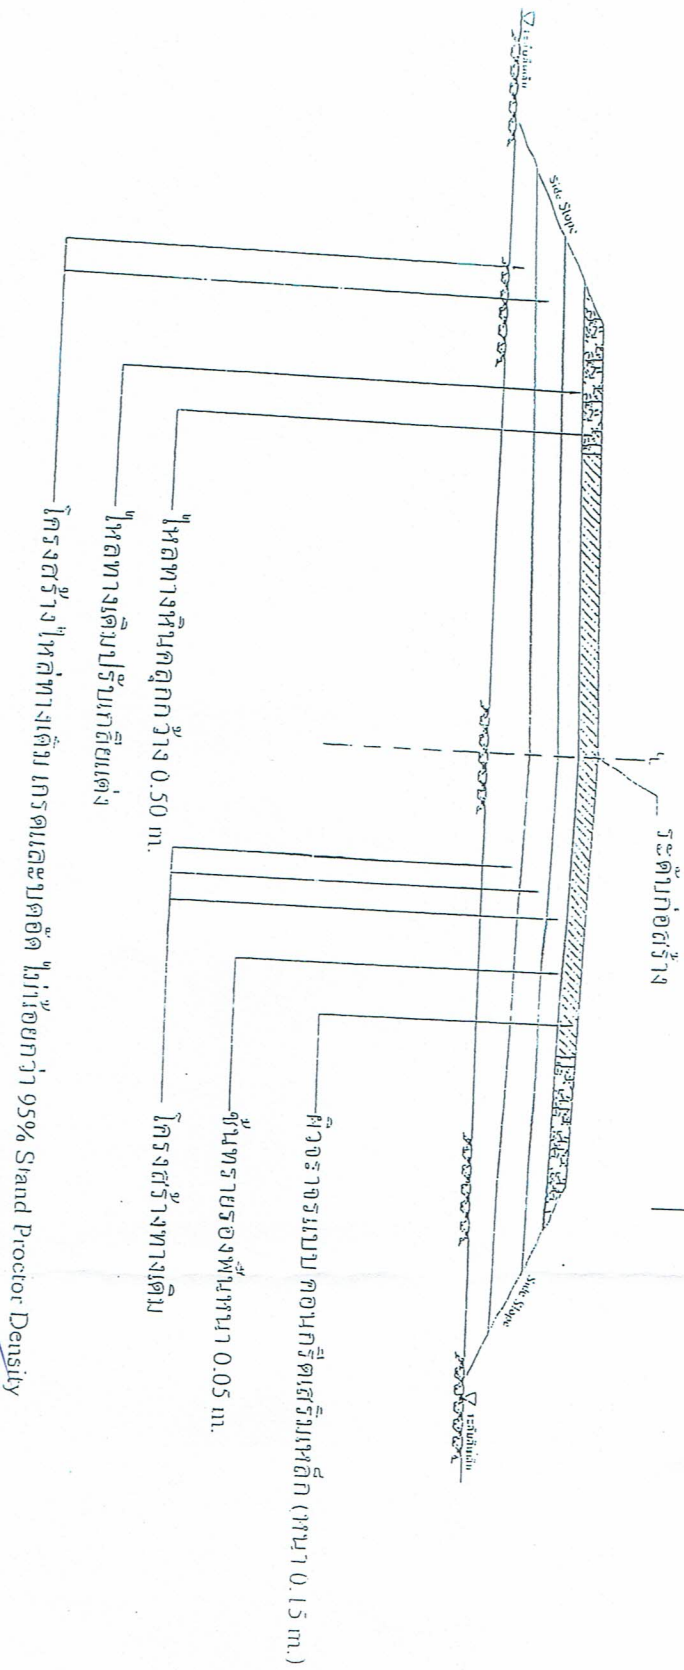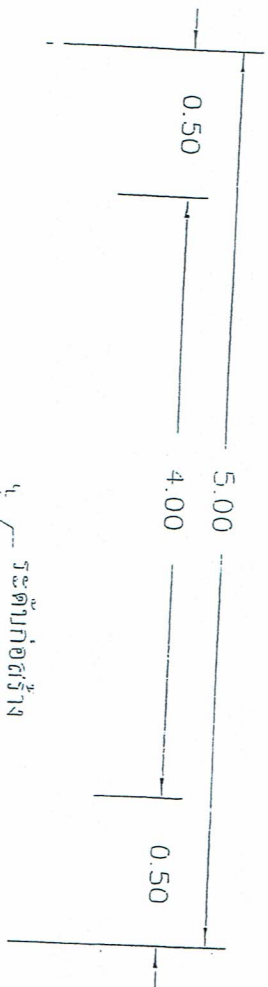

ไม่ตัดขวาง
NOT TO SCALE

นักจัดการงานช่างปฏิบัติการ รัชการชการแทน
(นายศิริศักดิ์ นวนะเล็ก)
ผู้อำนวยการกองช่าง

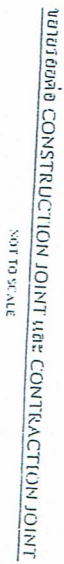

(นายศิริศักดิ์ นวนมุสิก)
นักจัดการงานช่างปฏิบัติการ วิชาการช่างเทคนิค
ผู้อำนวยการกองช่าง

[illegible]


- (นางสาว รุณพร)

ผู้ช่วยช่างโยธา

- โครงเหล็กกลึงสี่เหลี่ยมจตุรัสขนาด 25x15x32 mm


— 6 mm. —

—แผ่นเหล็กหนา 1.2 mm. (ทาสีด้วยสีกันสนิมและลวดลายตัวอักษรบนสีเขียว)

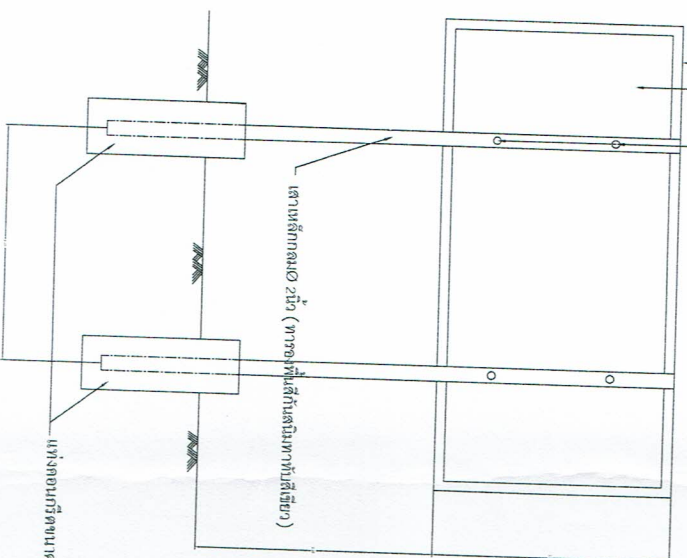



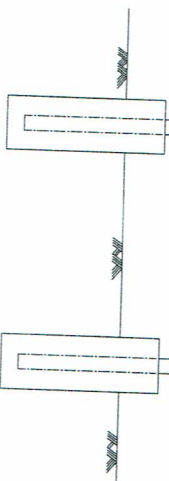[illegible]

ฝ่ายโครงการ

NOT TO SCALE

	
	
	
	
	
	
