

























รูปตัดแสดงรายละเอียดการเรียงหิน

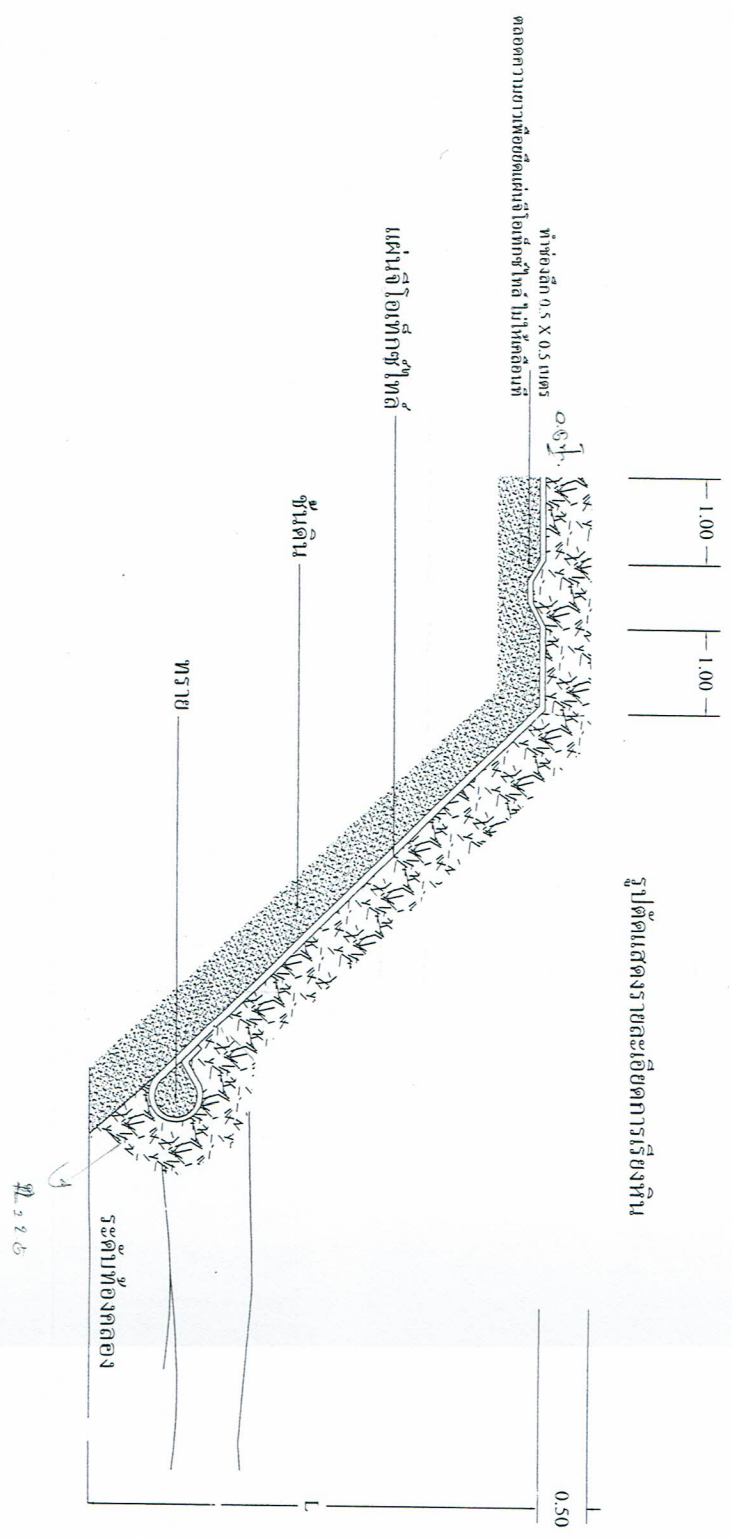

หมายเหตุ : ความสูง slope 10.50 เมตร หรืออาจเปลี่ยนไปตามสภาพหน้างานจริง และอยู่ในความเหมาะสมของผู้ควบคุมงาน