



โครงการ : ก่อสร้างผนังกันตลิ่งคลองท่าควาย หมู่ที่ 4 (บ้านใหญ่จารึก)

ปริมาณงาน : วางหินระยะทาง 50 ม. ความยาว Slope 7.5 ม. หน้า 0.70 ม. พื้นที่ไม่น้อยกว่า 375.0 ตร.ม.
พร้อมติดตั้งป้าย ปชส. และป้ายโครงการจำนวน 2 ป้าย
รายละเอียดตามแบบ องค์การบริหารส่วนตำบลทุ่งปรังกำหนด

สถานที่ก่อสร้าง : ในพื้นที่หมู่ที่ 4 ตำบลทุ่งปรัง อำเภอสิชล จังหวัดนครศรีธรรมราช


กองช่าง

องค์การบริหารส่วนตำบลทุ่งปรัง

สำรวจ	ผู้ช่วยช่างโยธา
	(นายมนตรี รัตน์)
วิศวกรโยธา	
เขียนแบบ	ผู้ช่วยช่างเขียนแบบ
	(นายสันติสุข ทองสุวรรณ)
ตรวจ	หัวหน้าฝ่ายก่อสร้าง
	(นายโกวิท ศรีแก้ว)
ตรวจ	ผู้ชำนาญการกองช่าง
	(นายโกวิท ศรีแก้ว)
เห็นชอบ	ผู้ช่วย อบต. ทุ่งปรัง
	(นางสาววิภา โสธาน)
อนุมัติ	นายก อบต. ทุ่งปรัง
	(นายสันติ พันธชาติ)
ลงนาม	



พิกัดก่อสร้างผนัง N 8.967811 E 99.8668293

 













แผนผังสิ่งแวดล้อม



ผู้ช่วยช่างโยธา

(นายมนตรี รัตนะ)

วิศวกรโยธา

ผู้ช่วยช่างเขียนแบบ

(นายสันติสุข ทองสุวรรณ)

หัวหน้าฝ่ายก่อสร้าง

(นายโกวิท ศรีแก้ว)

ผู้ดำเนินการก่อสร้าง

(นายโกวิท ศรีแก้ว)


ผู้ควบคุมการก่อสร้าง

(นายโกวิท ศรีแก้ว)

นายเอก นุ่มรุ่ง

(นายสันติ พันธราษฎร์)

โครงการ

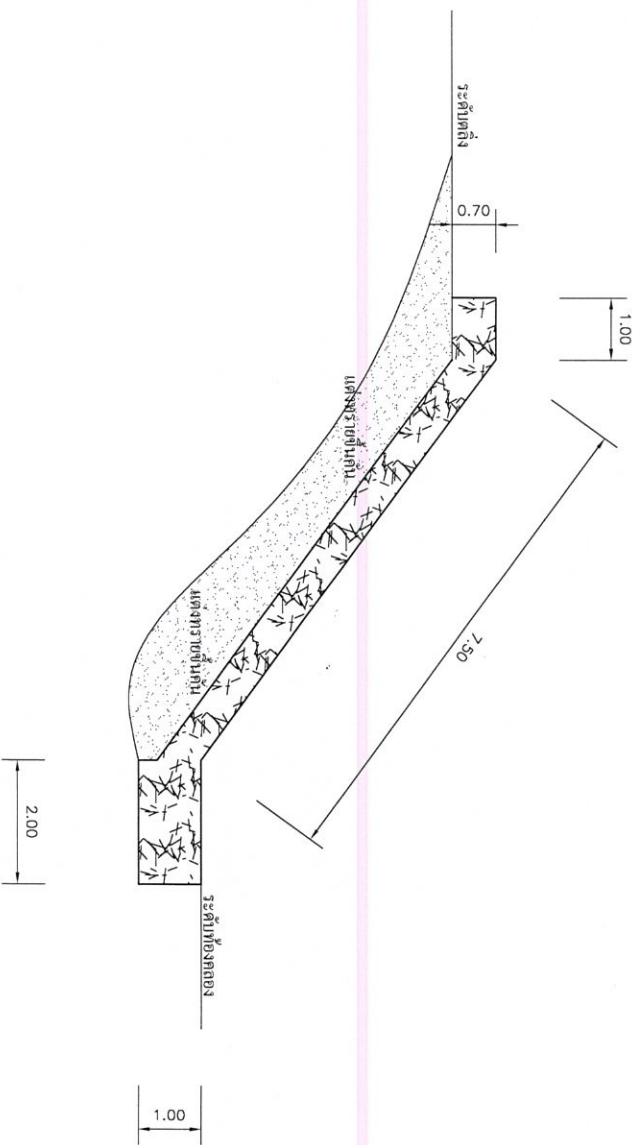

รูปตัดหน้า
SCALE 1:25



ผู้ช่วยช่างโยธา

(นายพนมศรี รัตนะ)

วิศวกรโยธา

ผู้ช่วยช่างเขียนแบบ

(นายต้นตี่สุข หองสุวรรณ)

หัวหน้าฝ่ายก่อสร้าง

(นายโกวิท ศรีแก้ว)

ผู้อำนวยการกองช่าง

(นายโกวิท ศรีแก้ว)


ผู้ควบคุมงาน

(นางสาววิภา ไช้สา)



หน้างาน


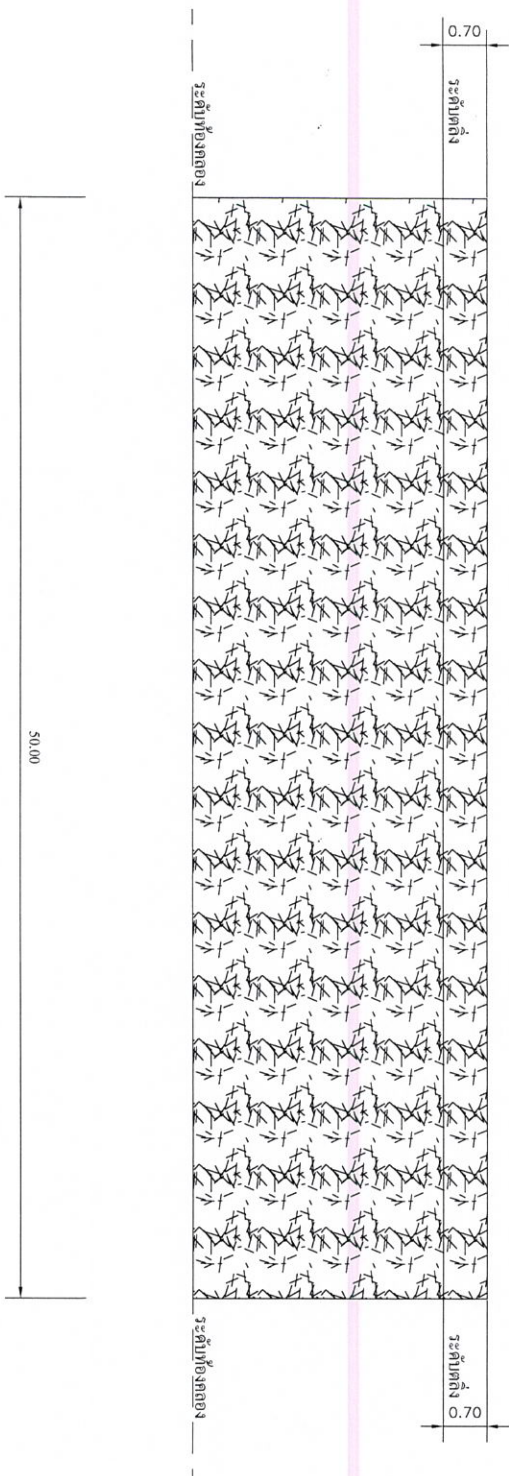


รูปด้าน

SCALE 1:25

รายการประกอบแบบแผ่นป้ายโครงการ

1. เสา , พื้นแผ่นป้าย ให้ทำด้วยดีบุก 2 มม. ลึกลง 2 นิ้ว
2. ล้ออักษร ให้เขียนข้อความให้อ่านออก มองเห็นชัดเจน มีเนื้อหาสาระครบรายละเอียดของงานจริง
3. ตำแหน่งติดตั้งป้ายโครงการ ให้ช่างผู้ควบคุมงานเป็นผู้กำหนด

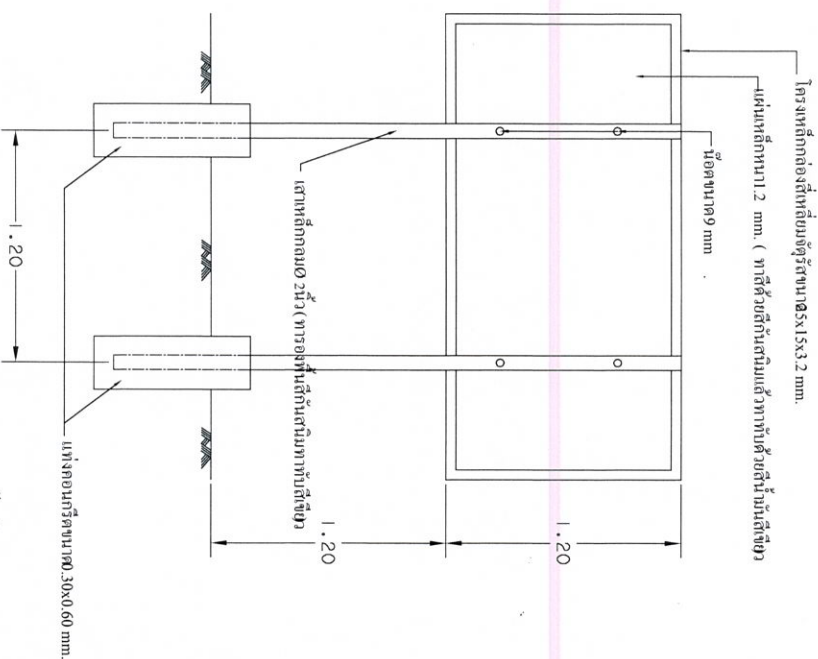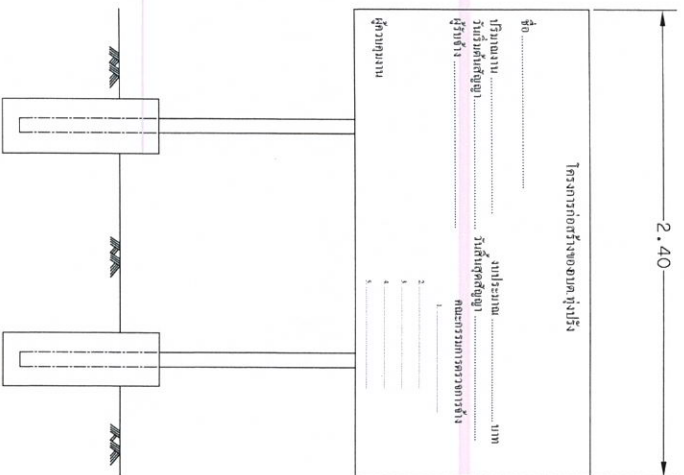

ป้ายโครงการ
SCALE 1:100



ตัวงาน	ผู้ช่วยช่างโยธา
วิศวกรโยธา	(นายสมศรี รัตน)
วิศวกรโยธา	
เขียนแบบ	ผู้ช่วยช่างเขียนแบบ
