

ตารางแสดงวงเงินงบประมาณที่ได้รับจัดสรรและราคากลางในงานจ้างก่อสร้าง

๑.โครงการก่อสร้างถนนบุกเบิกสายเลียบบคลองบ้านนายสมโชค - นายเกียรติศักดิ์ หมู่ที่๑๑ ตำบล หุ้งปริง

๒.หน่วยงานเจ้าของโครงการ กองช่าง องค์การบริหารส่วนตำบลหุ้งปริง

๓.วงเงินงบประมาณที่ได้รับจัดสรร ๔๙๙,๐๐๐.๐๐ บาท (-สี่แสนเก้าหมื่นเก้าพันบาทถ้วน.)

๔.ลักษณะงาน โดยสังเขป) ถนนบุกเบิก กว้าง ๕ เมตร ยาว ๖๐๐ เมตร หรือมีพื้นที่ไม่น้อยกว่า ๓,๐๐๐ ตารางเมตร วางท่อ คสล.ศก. ๐.๖๐ เมตร จำนวน ๑ จุด ติดตั้งป้ายชอย จำนวน ๑ ป้าย ป้ายประชาสัมพันธ์ ป้ายโครงการ จำนวน ๒ ป้าย รายละเอียดตามแบบ อบต.หุ้งปริงกำหนด

๕. ราคากลางคำนวณ ณ วันที่ ๒๘ เดือน กุมภาพันธ์ พ.ศ. ๒๕๖๗ เป็นเงิน ๕๒๙,๖๙๔.๗๕ บาท (-ห้าแสนสองหมื่นเก้าพันหกร้อยเก้าสิบสี่บาทเจ็ดสิบห้าสตางค์.-)

๖. บัญชีประมาณการราคากลาง

๖.๑ แบบแสดงรายการปริมาณงานและราคา (แบบ ปร. ๔)

๖.๒ แบบประมาณราคาค่าก่อสร้าง (แบบ ปร.๕)

๗. รายชื่อคณะกรรมการกำหนดราคากลาง

๗.๑ นายปราโมทย์ ชูแก้ว	ตำแหน่ง	นักพัฒนาชุมชนชำนาญการ	ประธานกรรมการ
๗.๒ นายศิริศักดิ์ นวนมุสิก	ตำแหน่ง	นักจัดการงานช่าง	กรรมการ
๗.๓ นายสันติสุข ทองสุวรรณ	ตำแหน่ง	ผู้ช่วยนายช่างเขียนแบบ	กรรมการ

การแบ่งงวดงาน การจ่ายเงิน กำหนดเวลาแล้วเสร็จ

งานก่อสร้าง: ถนนบุกเบิกสายเลียบบดลองบ้านนายสมโชค - บ้านนายเกียรติศักดิ์ หมู่ที่ ๑๑
 งวดที่ ๑ (งวดเดียว) ก่อสร้างผิวจราจรหินคลุกกว้าง ๕.๐๐ เมตร ยาว ๖๐๐.๐๐ เมตร หรือพื้นที่ไม่น้อยกว่า ๓,๐๐๐.๐๐ ตร.ม. พร้อมป้ายโครงการ, ป้ายประชาสัมพันธ์ จำนวน ๒ ป้าย และป้ายขอย ๑ ป้ายรวมทั้งทำสถานที่ก่อสร้างให้สะอาดเรียบร้อยตามที่กำหนดไว้ในสัญญาจ้าง ให้แล้วเสร็จภายในระยะเวลา ๖๐ วัน นับถัดจากวันลงนามในสัญญาจ้าง เป็นเงินค่าก่อสร้าง ๔๙๙,๐๐๐.๐ บาทถ้วน (สี่แสนเก้าหมื่นเก้าพันบาทถ้วน)

(ลงชื่อ) ผู้แบ่งงวดงาน
(นายสันติสุข ทองสุวรรณ)
ผู้ช่วยนายช่างเขียนแบบ

(ลงชื่อ)  ตรวจ
(นายศิริศักดิ์ นวนมุสิก)
นักจัดการงานช่างฯ รักษาราชการแทน
ผู้อำนวยการกองช่าง

คณะกรรมการกำหนดราคากลางตามคำสั่ง อบต.ทุ่งปรัง ที่ ๘๑/๒๕๖๗ ลงวันที่ ๑๓ กุมภาพันธ์ ๒๕๖๗

.....ประธานกรรมการ
(นายปราโมทย์ ชูแก้ว)

กรรมการ
(นายศิริศักดิ์ นวนมสิริ)

.....กรรมการ
(นายสันติสุข ทองสุวรรณ)

(นายสันติ พันธวาที)
นายก อบต.ทุ่งปรัง

ลำดับที่	รายการ	จำนวน	หน่วย	ราคาต่อหน่วย	ราคาทุน	FN	ราคาต่อหน่วย $\times F_N$	ราคากลาง
----------	--------	-------	-------	--------------	---------	----	---------------------------	----------

ส่วนราชการ องค์การบริหารส่วนตำบลทุ่งปรัง

ชื่อโครงการ ก่อสร้างถนนบุกเบิก สายเลียบบคลองบ้านนายสมโชค - บ้านนายเกียรติศักดิ์ หมู่ที่ 11

สถานที่ดำเนินการ ม.11 บ้านทุ่งไม้เรียง ต.ทุ่งปรัง อ.สิชล จ.นครศรีธรรมราช

ปริมาณงาน ผิวจราจรหินคลุกกว้าง 5.0 เมตร ยาว 600.0 เมตร หรือพื้นที่ไม่น้อยกว่า 3,000.0 ตร.ม.

พร้อมติดตั้งป้ายขส. ป้ายโครงการจำนวน 2 ป้าย และป้ายซอย 1 ป้าย รายละเอียดตามแบบองค์การบริหารส่วนตำบลทุ่งปรังกำหนด

ประมาณการโดย คณะกรรมการกำหนดราคากลาง

ประมาณการเมื่อวันที่ 28 เดือน กุมภาพันธ์ พ.ศ. 2567

ลำดับที่	รายการ	จำนวน	หน่วย	ราคาต่อหน่วย	ราคาทุน	FN	ราคาต่อหน่วย $\times F_N$	ราคากลาง
1	งาน (Glearing and Grubbing)							
	เครื่องจักรขนาดกลาง	3,000.00	ตร.ม.	5.71	17,130.00	1.4054	8.02	24,074.50
2	งานรองพื้นทางลูกรัง							
	รองพื้นทางลูกรังหนา 0.15 ม.	450.00	ลบ.ม.	373.42	168,039.00	1.4054	524.80	236,162.01
3	งานพื้นทางหินคลุก							
	พื้นทางหินคลุกหนา 0.10 ม.	300.00	ลบ.ม.	596.85	179,055.00	1.4054	838.81	251,643.90
	งานวางท่อ							
	ท่อ ค.ส.ล. ศก. 0.60 ม.	7.00	ม.	1,404.21	9,829.47	1.4054	1,973.48	13,814.34
5	งานป้าย							
	ป้ายซอย	1.00	ป้าย	2,846.16	2,846.16	1.4054	4,000.00	4,000.00
	ป้ายโครงการและป้ายประชาสัมพันธ์	2.00	ป้าย					
	รวมค่างานต้นทุนเป็นเงิน				376,899.63			529,694.75
	ยอดยกไป							529,694.75



โครงการ : ก่อสร้างถนนบุกเบิก สายเลียบคลองบ้านนายสมโภช - บ้านนายเกียรติศักดิ์

ปริมาณงาน : ผิวจราจรหินคลุก กว้าง 5.0 ม. ยาว 600.0 ม. หรือพื้นที่ ไม่น้อยกว่า 3,000.0 ตร.ม.

พร้อมติดตั้งป้าย ปชศ. และป้ายโครงการจำนวน 2 ป้าย

รายละเอียดตามแบบ องค์การบริหารส่วนตำบลทุ่งปรังกำหนด


กองช่าง

องค์การบริหารส่วนตำบลทุ่งปรัง





พิกัด N8.982287, E99.854701





















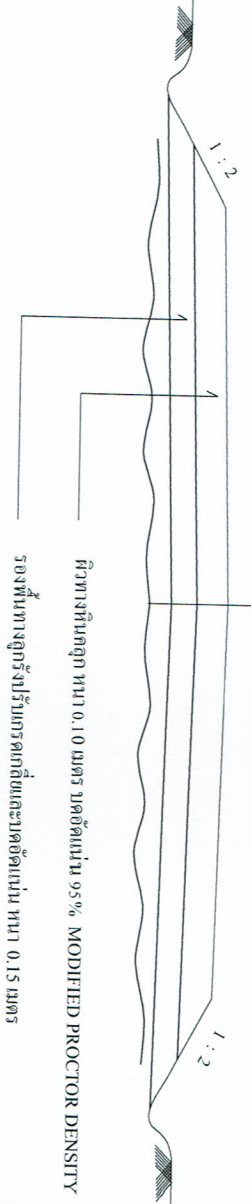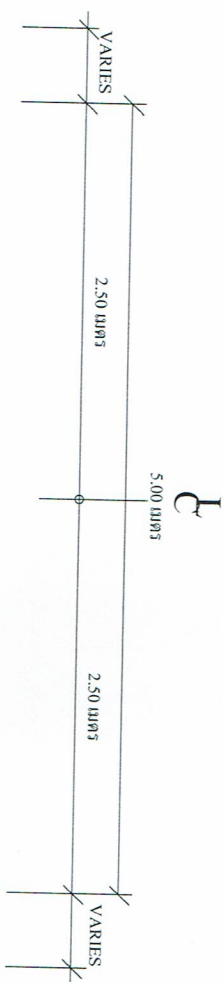


รูปตัดโครงสร้างถนนหินลูกร

หมายเหตุ รายละเอียดแบบร่างโครงสร้างถนนหินลูกรังนี้ไม่ได้เป็นลักษณะสุดท้าย




			t	d	b	c	
400	400	60	30	23	10	27	
600	600						
800	800	95	45	38	15	42	
1000	1000	110	45	43	20	47	
1200	1200	125	50	48	25	52	
1500	1500	150	60	57	30	63	

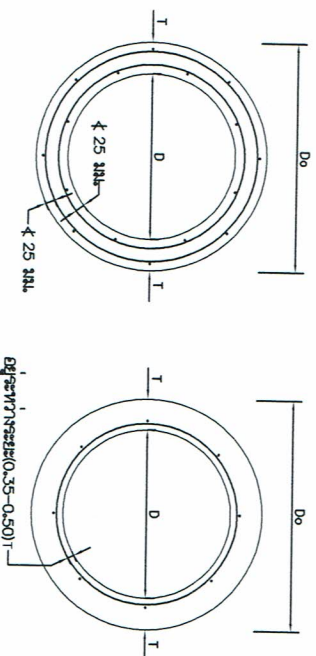




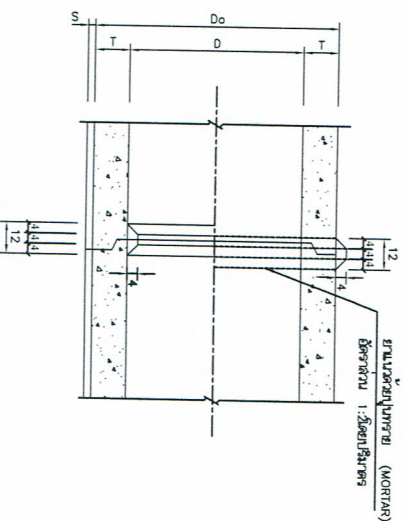


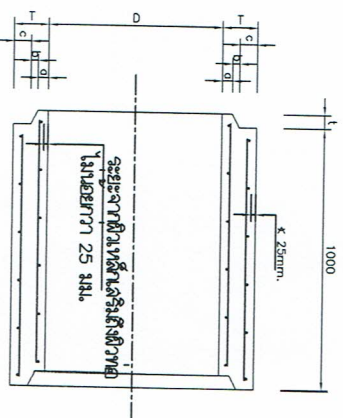


He = ความสูงของดินบนแหล่งขุดไม่เกินกว่า 3.00 m.
Do = ขนาดเส้นผ่าศูนย์กลางภายในท่อ


















นายชก อมต.ทุ่งปราง

2-1-8

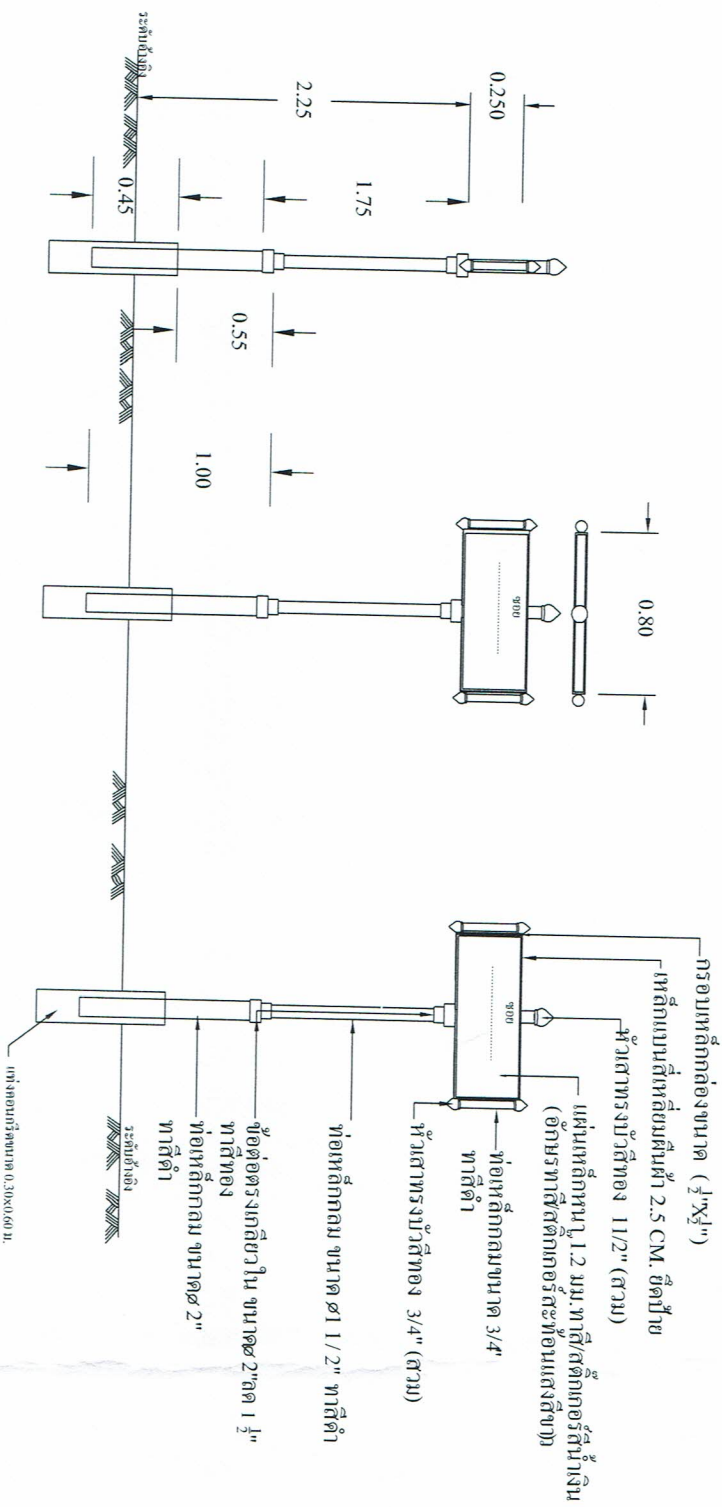

1. เสาให้ทำด้วยสแตนเลส (ดีลัก) พื้นป้ายให้ใช้เหล็กสีกเกอร์สีสะท้อนแสงสแตนเลส
2. ตัวอักษรให้เขียนข้อความที่อ่านออก มองเห็นชัดเจน มีเนื้อหาสาระดี สามารถเอื้อยศของงานจ้าง ข้อความทั้งหมดเป็นสติกเกอร์สีสะท้อนแสงทั้งสองคู่ (สีขาว)
3. ตำแหน่งติดตั้งป้ายโครงการ ให้มีความเหมาะสมเป็นสำคัญ

NOT TO SCALE