



โครงการ : ก่อสร้างถนนคอนกรีตเสริมเหล็กสายนายู หมู่ที่ 1

ปริมาณงาน : ผิวจราจรกว้าง 4.00 เมตร ระยะทางยาว 205 เมตร ผิวจราจรหนา 0.15 เมตร  
หรือมีปริมาณพื้นที่ไม่น้อยกว่า 820 ตารางเมตร ให้ทางหินลูกร้อนถมเกลี่ยเรียบข้างละ 0.50 เมตร  
และติดตั้งป้ายโครงการจำนวน 2 ป้าย รายละเอียดตามแบบแปลน อบต.ทุ่งปรังกำหนด

สถานที่ก่อสร้าง : ในพื้นที่หมู่ที่ 1 ตำบลทุ่งปรัง อำเภออิศชล จังหวัดนครราชสีมา

สำเนาเอกสาร  
(นายอภิสิทธิ์ ศรีรัมย์)  
ผู้ว่าราชการอำเภอ


องค์การบริหารส่วนตำบลทุ่งปรัง



|                                               |                     |
|-----------------------------------------------|---------------------|
| ตัวงาน                                        | ผู้ช่วยช่างโยธา     |
| (นายมนตรี รัตนะ)                              |                     |
| ลักษณะ                                        | ผู้ช่วยช่างเขียนแบบ |
| (นายสันติสุข ทองสุวรรณ)                       |                     |
| ตรวจ                                          | หัวหน้าฝ่ายก่อสร้าง |
| (นายสมิทธิ์ นันท์ จันทร์)                     |                     |
| นายอภิสิทธิ์ ศรีรัมย์ (นายอภิสิทธิ์ ศรีรัมย์) |                     |
| ตรวจ                                          | ผู้อำนวยการกองช่าง  |
| (นายอภิสิทธิ์ ศรีรัมย์)                       |                     |
| สำนักงานโยธาธิการและผังเมืองจังหวัดนครราชสีมา |                     |
| เห็นชอบ                                       | ปลัด อบต.ทุ่งปรัง   |
| (นางสาววิมล ไช้สาม)                           |                     |
| อนุมัติ                                       | นายก อบต.ทุ่งปรัง   |
| (นายสันติ พันทาทิ)                            |                     |
| รองนายก อบต.                                  |                     |
| โครงการถนน คสล.                               |                     |
| วันที่ 1                                      | หน้างาน             |
| หน้างาน                                       | หน้างาน             |



# ระยะทาง 205 เมตร

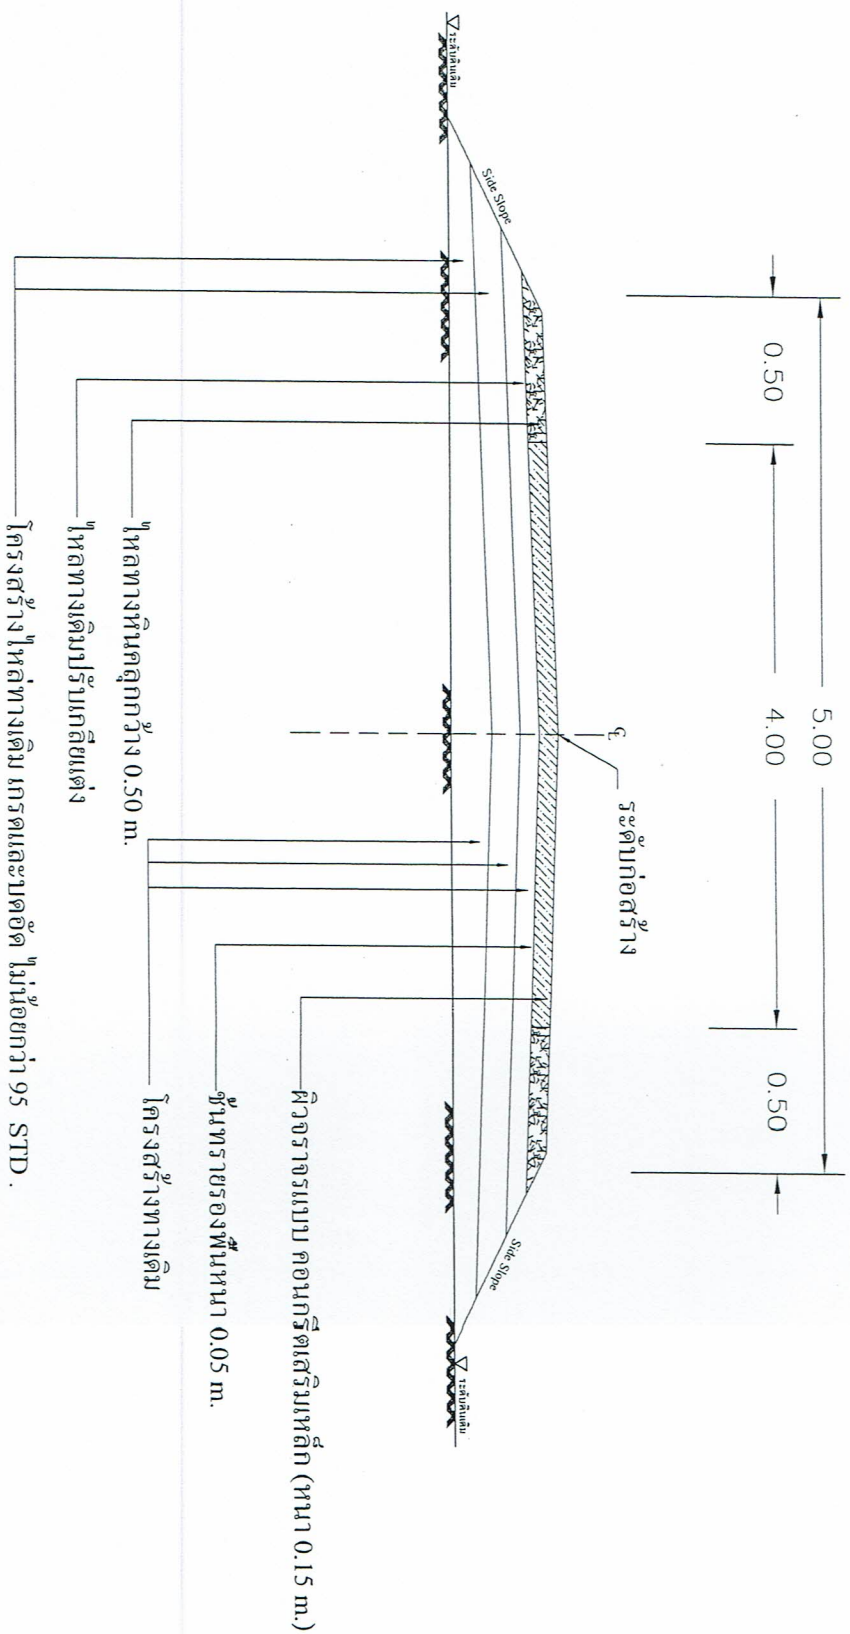

รูปตัดตามขวาง  
NOT TO SCALE

สำเนาถูกต้อง  
(นายอภิวิทย์ ศรีงาม)  
หัวหน้าฝ่ายก่อสร้าง

|                                                                                       |                      |                    |
|---------------------------------------------------------------------------------------|----------------------|--------------------|
| รูปตัดตามขวาง                                                                         |                      |                    |
| 7 สิงหาคม 2561                                                                        | หน้า 4               |                    |
| หน้า 5                                                                                | หน้า 6               |                    |