

ตารางแสดงวงเงินงบประมาณที่ได้รับจัดสรรและราคากลางในงานจ้างก่อสร้าง

๑.โครงการก่อสร้างถนนบุกเบิกสายเลียบบคลองบ้านนายอุดร - นายประวิง หมู่ที่ ๑ ตำบล หุ้งปริง

๒.หน่วยงานเจ้าของโครงการ กองช่าง องค์การบริหารส่วนตำบลหุ้งปริง

๓.วงเงินงบประมาณที่ได้รับจัดสรร ๔๘๓,๐๐๐.๐๐ บาท (-สี่แสนแปดหมื่นสามพันบาทถ้วน.)

๔.ลักษณะงาน โดยสังเขป) ถนนบุกเบิก กว้าง ๕ เมตร ยาว ๖๐๐ เมตร หรือมีพื้นที่ไม่น้อยกว่า ๓,๐๐๐ ตารางเมตร ติดตั้งป้ายซอย จำนวน ๑ ป้าย ป้ายประชาสัมพันธ์ ป้ายโครงการ จำนวน ๒ ป้าย รายละเอียดตามแบบ อบต.หุ้งปริงกำหนด

๕. ราคากลางคำนวณ ณ วันที่ ๒๘ เดือน กุมภาพันธ์ พ.ศ. ๒๕๖๗ เป็นเงิน ๕๑๕,๘๘๐.๔๑ บาท (-ห้าแสนหนึ่งหมื่นห้าพันแปดร้อยแปดสิบบาทสี่สิบเอ็ดสตางค์.-)

๖. บัญชีประมาณการราคากลาง

๖.๑ แบบแสดงรายการปริมาณงานและราคา (แบบ ปร. ๔)

๖.๒ แบบประมาณราคาค่าก่อสร้าง (แบบ ปร.๕)

๗. รายชื่อคณะกรรมการกำหนดราคากลาง

๗.๑ นางพรกมล ชูบุญทิพย์	ตำแหน่ง หัวหน้าฝ่ายนโยบายและแผน	ประธานกรรมการ
๗.๒ นางสาวสาธิตา เพชรแก้ว	ตำแหน่ง นิติกรชำนาญการ	กรรมการ
๗.๓ นายมนตรี รัตนะ	ตำแหน่ง ผู้ช่วยนายช่างโยธา	กรรมการ


การแบ่งงวดงาน การจ่ายเงิน กำหนดเวลาแล้วเสร็จ

งานก่อสร้าง: ถนนบุกเบิกสายเลียบบคลองบ้านนายอุดร - นายประวิง หมู่ที่ ๑
งวดที่ ๑ (งวดเดียว) ก่อสร้างผิวจราจรหินคลุกกว้าง ๕.๐๐ เมตร ยาว ๖๐๐.๐๐ เมตร หรือพื้นที่ไม่น้อยกว่า ๓,๐๐๐.๐๐ ตร.ม. พร้อมป้ายโครงการ, ป้ายประชาสัมพันธ์ จำนวน ๒ ป้าย และป้ายขอย ๑ ป้ายรวมทั้งทำสถานที่ก่อสร้างให้สะอาดเรียบร้อยตามที่กำหนดไว้ในสัญญาจ้าง ให้แล้วเสร็จภายในระยะเวลา ๖๐ วัน นับถัดจากวันลงนามในสัญญาจ้าง เป็นเงินค่าก่อสร้าง ๔๘๓,๐๐๐.๐ บาทถ้วน (สี่แสนแปดหมื่นสามพันบาทถ้วน)

(ลงชื่อ)  ผู้แบ่งงวดงาน
(นายสันติสุข ทองสุวรรณ)
ผู้ช่วยนายช่างเขียนแบบ

(ลงชื่อ)  ตรวจ
(นายศิริศักดิ์ นวนมุลิก)
นักจัดการงานช่างฯ รักษาราชการแทน
ผู้อำนวยการกองช่าง

คณะกรรมการกำหนดราคากลางตามคำสั่ง อบต.ทุ่งปรัง ที่ ๗๘/๒๕๖๗ ลงวันที่ ๑๓ กุมภาพันธ์ ๒๕๖๗

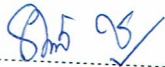 ประธานกรรมการ
(นางพรกมล ชูบุญทิพย์)

 กรรมการ
(นางสาวสาธิตา เพชรแก้ว)

 กรรมการ
(นายมนตรี รัตนะ)


(นายสันติ พันธวาทิ)
นายก อบต.ทุ่งปรัง

ชื่อโครงการ

ก่อสร้างถนนบุกเบิก สายบ้านนายอุดร - นายประวิง หมู่ที่ 1

ลำดับที่	รายการ	จำนวน	หน่วย	ราคาต่อหน่วย	ราคาทุน	FN	ราคาต่อหน่วย x F _N	ราคากลาง
1	งาน (Glearing and Grubbing)							
	เครื่องจักรขนาดกลาง	3,000.00	ตร.ม.	5.71	17,130.00	1.4054	8.02	24,074.50
2	งานรองพื้นทางลูกรัง							
	รองพื้นทางลูกรังหนา 0.15 ม.	450.00	ลบ.ม.	373.42	168,039.00	1.4054	524.80	236,162.01
3	งานพื้นทางหินคลุก							
	พื้นทางหินคลุกหนา 0.10 ม.	300.00	ลบ.ม.	596.85	179,055.00	1.4054	838.81	251,643.90
4	งานป้าย							
	ป้ายซอย	1.00	ป้าย	2,846.16	2,846.16	1.4054	4,000.00	4,000.00
	ป้ายโครงการและป้ายประชาสัมพันธ์	2.00	ป้าย					
	รวมราคาค่างานต้นทุน				367,070.16			
							TOTAL	515,880.41

1 ผลรวมค่างานต้นทุนงานก่อสร้างทาง

2 ผลรวมค่างานต้นทุนงานก่อสร้างสะพานและท่อเหลี่ยม

3 ผลรวมค่าใช้จ่ายพิเศษตามข้อกำหนดและค่าใช้จ่ายอื่นๆ

4 ค่า factor F งานทาง

5 ค่า factor F งานก่อสร้างสะพานและท่อเหลี่ยม

6 ค่า factor F ค่าใช้จ่ายพิเศษตามข้อกำหนด $\Sigma = 1 + 3 / (1 \times 4 + (2 \times 5))$ 7 ค่า factor F งานก่อสร้างซึ่งรวมค่าใช้จ่ายพิเศษตามข้อกำหนด (Factor F_N) = 4 x 6

8 ค่า factor F งานก่อสร้างสะพานและท่อเหลี่ยมซึ่งรวมค่าใช้จ่ายพิเศษตามข้อกำหนด (Factor FN) = 5 =

515,880.41

คิดเป็นเงินงบประมาณเพียง

ห้าแสนหนึ่งหมื่นห้าพันแปดร้อยแปดสิบบาทสี่สิบเอ็ดสตางค์

คณะกรรมการกำหนดราคากลาง คำสั่ง อบต.ทุ่งปรัง ที่ 78/2567 ลงวันที่ 13 กุมภาพันธ์ 2567



(นางพรกมล ชูบุญทิพย์)

ประธานกรรมการ



(นางสาวสาธิตา เพชรแก้ว)

กรรมการ



(นายมนตรี รัตนะ)

กรรมการ



(นายสันติ พันธชาติ)

อนุมัติ

นายกองค์การบริหารส่วนตำบลทุ่งปรัง

ส่วนราชการ องค์การบริหารส่วนตำบลทุ่งปรัง

ชื่อโครงการ ก่อสร้างถนนบุกเบิก สายบ้านนายอุดร - นายประวิง หมู่ที่ 1

สถานที่ดำเนินการ ม.1 บ้านเขาเหล็ก ต.ทุ่งปรัง อ.สีชล จ.นครศรีธรรมราช

ปริมาณงาน ผิวจราจรหินคลุกกว้าง 5.0 เมตร ยาว 600.0 เมตร หรือพื้นที่ไม่น้อยกว่า 3,000.0 ตร.ม.

พร้อมติดตั้งป้ายขส. ป้ายโครงการจำนวน 2 ป้าย และป้ายชอย 1 ป้าย รายละเอียดตามแบบองค์การบริหารส่วนตำบลทุ่งปรังกำหนด

ประมาณการโดย คณะกรรมการกำหนดราคากลาง

ประมาณการเมื่อวันที่ 28 เดือน กุมภาพันธ์ พ.ศ. 2567

ลำดับที่	รายการ	จำนวน	หน่วย	ราคาต่อหน่วย	ราคาทุน	FN	ราคาต่อหน่วย x FN	ราคากลาง
1	งาน (Glearing and Grubbing) เครื่องจักรขนาดกลาง	3,000.00	ตร.ม.	5.71	17,130.00	1.4054	8.02	24,074.50
2	งานรองพื้นทางลูกรัง รองพื้นทางลูกรังหนา 0.15 ม.	450.00	ลบ.ม.	373.42	168,039.00	1.4054	524.80	236,162.01
3	งานพื้นทางหินคลุก พื้นทางหินคลุกหนา 0.10 ม.	300.00	ลบ.ม.	596.85	179,055.00	1.4054	838.81	251,643.90
4	งานป้าย							
	ป้ายชอย	1.00	ป้าย	2,846.16	2,846.16	1.4054	4,000.00	4,000.00
	ป้ายโครงการและป้ายประชาสัมพันธ์	2.00	ป้าย					
	รวมค่างานต้นทุนเป็นเงิน				367,070.16			515,880.41
	ยอดยกไป							515,880.41







โครงการ : ก่อสร้างถนนบุกเบิก สายเลียบบคลองบ้านนายอูตร - นายประวิง

ปริมาณงาน : ผิวจราจรหินคลุก กว้าง 5.0 ม. ยาว 600.0 ม. หรือพื้นที่ ไม่น้อยกว่า 3,000.0 ตร.ม.

พร้อมติดตั้งป้าย ปชส. และป้ายโครงการจำนวน 2 ป้าย


รายละเอียดตามแบบ องค์การบริหารส่วนตำบลทุ่งปรังกำหนด

สถานที่ก่อสร้าง : ในพื้นที่หมู่ที่ 1 ตำบลทุ่งปรัง อำเภอติสลา จังหวัดนครศรีธรรมราช

กองช่าง

องค์การบริหารส่วนตำบลทุ่งปรัง

สำรวจ	ผู้ช่วยช่างโยธา
(นายสมศรี รัตนงู)	
วิศวกรโยธา	
เขียนแบบ	ผู้สำรวจรังวัดแบบ
(นายสมศักดิ์สูง ของสุวรรณ)	
ตรวจ	หัวหน้าฝ่ายก่อสร้าง
ตรวจ	ผู้อำนวยการกองช่าง
(นายศิริศักดิ์ นามเหล็ก)	
นักจัดการงานช่าง รักษาราชการแทน	
เก็บมอบ	ผู้ควบคุมทุ่งปรัง
(นางสาววิภา ใต้เตา)	
อนุมัติ	นายก อบต. ทุ่งปรัง
(นายถนัด พันธาวา)	

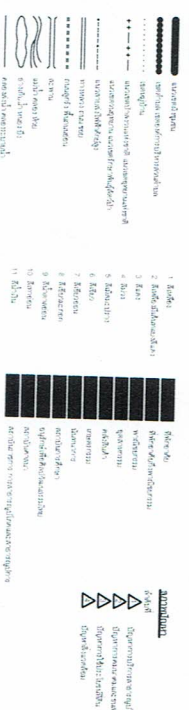















อนันต์

นายก อบต.ทุ่งปรัง

(นายพัน พันธ์)

เมฆาภัสรา



ผู้ช่วยฯ โสภ

(นายมนตรี รัตนะ)

วิศวกรโยธา

ผู้ช่วยฯ งบพิเศษแบบ

(นายสันติสุข ทองสุวรรณ์)

หัวหน้าฝ่ายก่อสร้าง

ผู้ชำนาญการก่อสร้าง

(นายสุรศักดิ์ นามนุก)



นักจัดการงานช่าง ๔ รักษาการวิทยากรแทน

นักออกแบบ

(นางสาววิภา ใต้ช้าง)

อนุมัติ

(นายสันติ พันทวี)

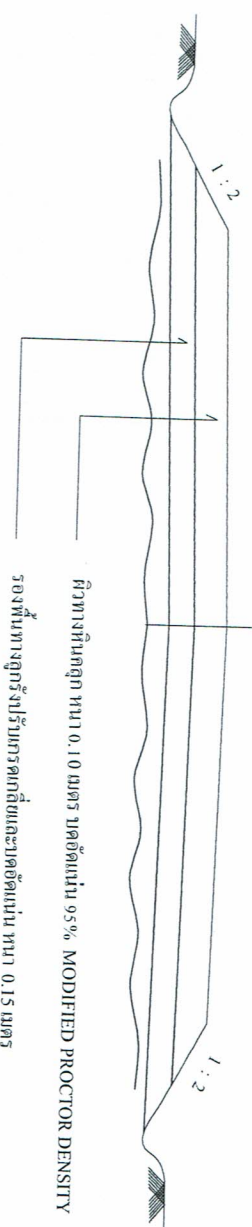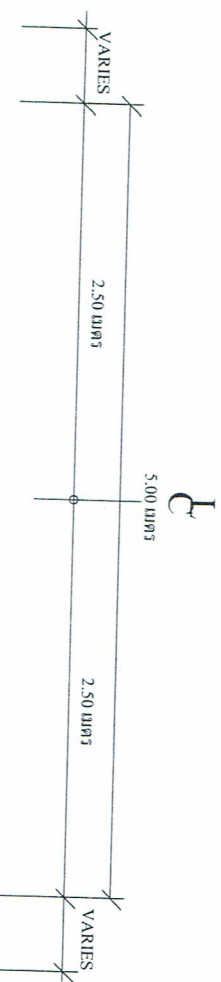

รูปตัดโครงสร้างถนนหินคลุก

หมายเหตุ รายละเอียดตามรูปโครงสร้างทางบดอัดแน่นให้อยู่ในลักษณะที่ชัดเจนสวยงามทุกส่วน
















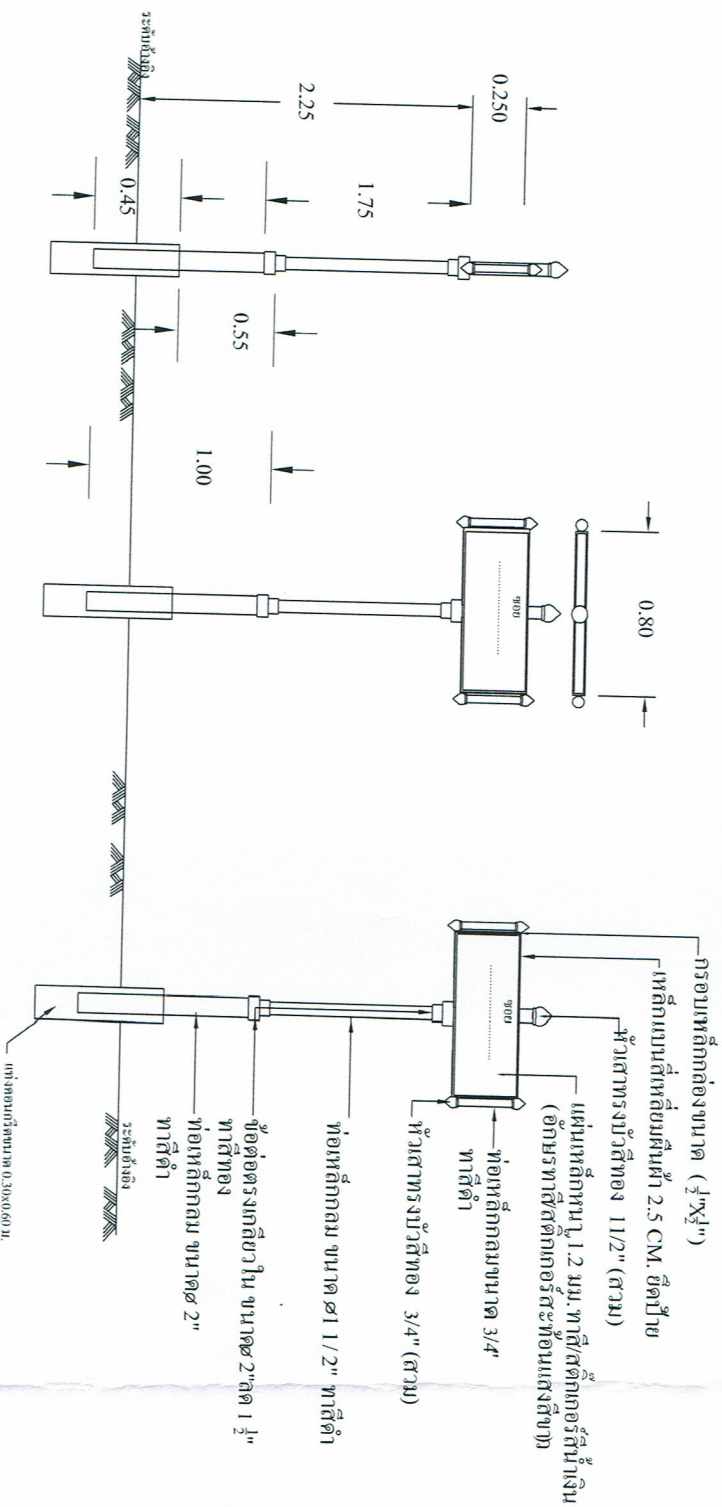

1. เสาให้ทาด้วยสับบน (สัด) พันบายให้ติดลิกเกอร์ตะทองนเสสสับนังน
2. ตัวอิกษรให้เขียนชื่อความท่อนอิกษร มอเห็นซัดเจน มีบือทลวระตบระเอียชดของงนซัง ซัดความทงหมดเป็นสัดลิกเกอร์ตะทองนเสสสับนังน(พิศขาว)
3. ตั้บแห่งนลิตตงบายโครงการ ให้ซังความทงนเป็นสัดลิกเกอร์


NOT TO SCALE