



โครงการ : ก่อสร้างถนนลูกรัง สายบ้านนาคิม ศรีสุข - พุรุจระเข้ไข่

ปริมาณงาน : ผิวจราจรหินคลุก กว้าง 4.0 ม. ยาว 200 ม. หน้า 0.15 ม. หรือพื้นที่ ไม่น้อยกว่า 800.0 ตร.ม.
พร้อมติดตั้งป้าย ปชส. ป้ายโครงการจำนวน 2 ป้าย และป้ายชอยจำนวน 1 ป้าย
รายละเอียดตามแบบ องค์การบริหารส่วนตำบลทุ่งปรังกำหนด

สถานที่ก่อสร้าง : ในพื้นที่หมู่ที่ 5 ตำบลทุ่งปรัง อำเภอสิชล จังหวัดนครศรีธรรมราช


กองช่าง

องค์การบริหารส่วนตำบลทุ่งปรัง

สำรวจ	ผู้ช่วยช่างโยธา
(นายมนตรี รัตนะ)	
วิศวกรโยธา	
เขียนแบบ	ผู้ช่วยช่างเขียนแบบ
	(นายสันติสุข ทองสุวรรณ)
ตรวจ	หัวหน้าฝ่ายก่อสร้าง
	(นายโกวิท ศรีแก้ว)
ตรวจ	ผู้อำนวยการกองช่าง
	(นายสมเดช จักขุราจน์)
เห็นชอบ	ปลัด อบต. ทุ่งปรัง
	(นางสาววิภา ไชยะนา)
อนุมัติ	นายก อบต. ทุ่งปรัง
	(นายสันติ พันธ์วาท)
นายก อบต.	

แผนที่องค์การบริหารส่วนตำบลทุ่งปรัง

มาตราส่วน 1:50,000

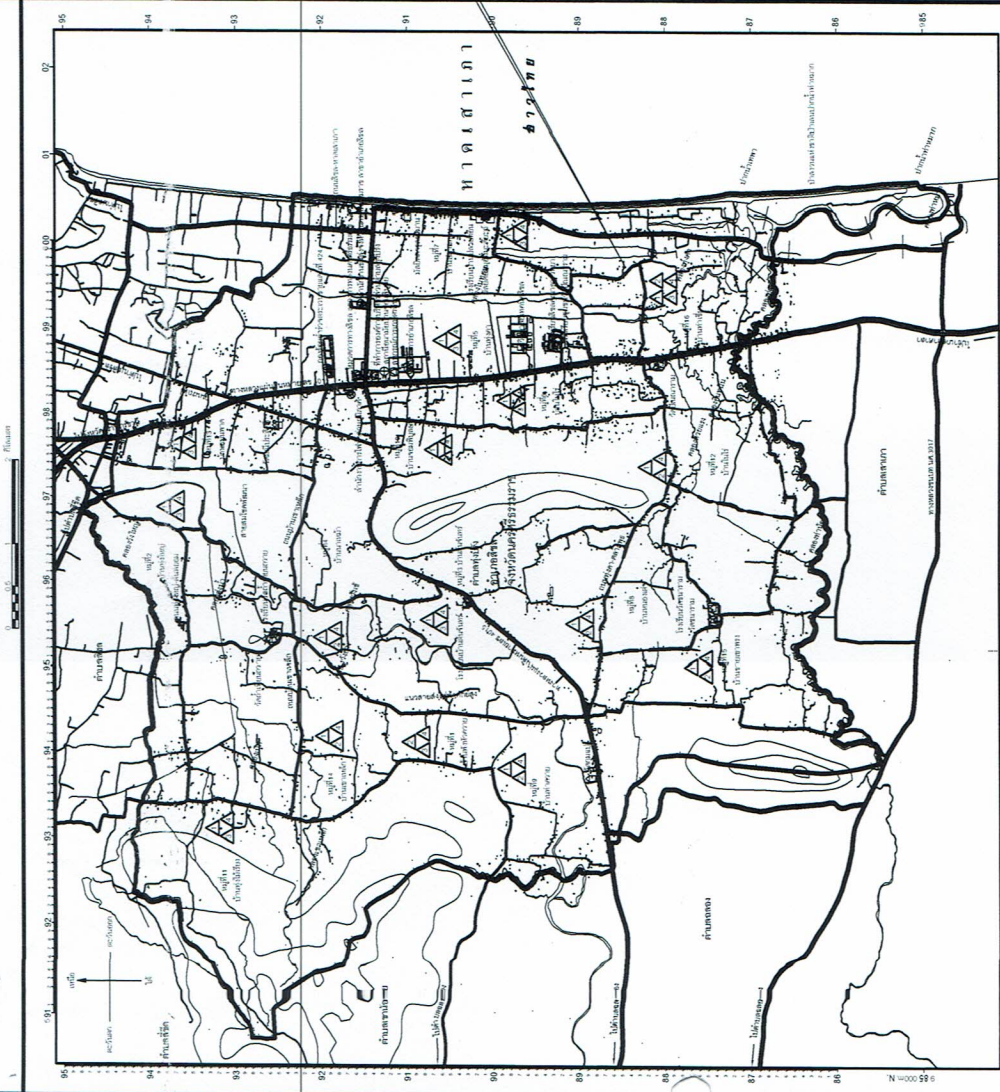

แสดง การใช้ประโยชน์ที่ดินปัจจุบัน
และสภาพภูมิประเทศ




องค์การบริหารส่วนตำบลทุ่งปรัง



ตำรวจ	ผู้ช่วยช่างโยธา
	(นายมนตรี วัฒนะ)
วิศวกรโยธา	
เขียนแบบ	ผู้ช่วยช่างเขียนแบบ (นายสันติสุข ทองสุวรรณ)
ตรวจ	หัวหน้าฝ่ายก่อสร้าง (นายอภิวิช ศรีแก้ว)
ตรวจ	ผู้อำนวยการกองช่าง (นายธนาเดช จักขุวงศ์)
เห็นชอบ	นาย อบต.ทุ่งปรัง (นางสาวฉวีมา ไช้สุคน)
อนุมัติ	นายก อบต.ทุ่งปรัง (นายสันติ พันทวี)

แผนที่ที่ส่งมา

ก่อสร้างถนน บุกเบิกสาขานิคม ศรีสุข - พรุจระไซ่ ๕ ม.5 ต.ทุ่งปรัง

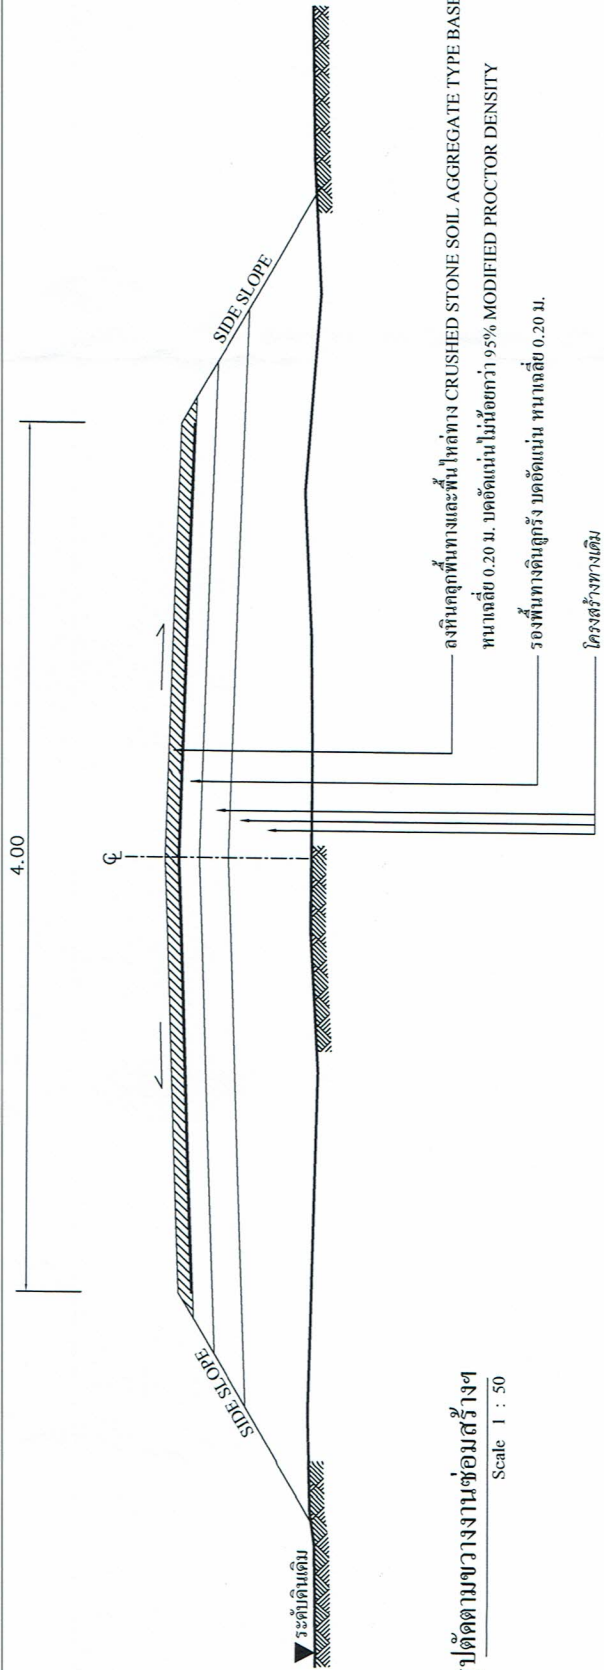

รูปตัดตามขวางงานซ่อมสร้าง

Scale 1 : 50


บันชีแสดงปริมาณงาน			
ที่	รายการ	หน่วย	ปริมาณงาน
1	พื้นที่ทางหินคลุก บดอัด	ตร.ม.	800
2	รองพื้นทางลูกรัง บดอัด	ตร.ม.	800
3	ป้ายโครงการ และ ป้ายประชาสัมพันธ์	ป้าย	2




สำรวจ	ผู้ช่วยช่างโยธา
(นายมนตรี รัตนะ)	
วิศวกรโยธา	
เขียนแบบ	ผู้ช่วยช่างเขียนแบบ
(นายสันติสุข ทองสุวรรณ)	
ตรวจ	หัวหน้าฝ่ายก่อสร้าง
(นายโกวิท ศรีแก้ว)	
ตรวจ	ผู้อำนวยการกองช่าง
(นายธนากร จักบุญวงศ์)	
เห็นชอบ	นายก อบต.ทุ่งปรัง
(นางสาววิภา ใต้สนาม)	
อนุมัติ	นายก อบต.ทุ่งปรัง
(นายสันติ พันธะทิ)	
INCHARGE	

รายการประกอบแบบแผนป้ายโครงการ

1. เตา . พื้นแผ่นป้าย ให้ทำด้วยไม้เนื้อแข็ง สีเขียว พ้ง 2 ด้าน
2. ตัวอักษร ให้ใช้ตามข้อความที่กำหนด มอนเทจให้ชัดเจน มีน้ำหนักและสีชัดเจนทั้ง
3. ตัวหนังสือต้องป้ายโครงการ ให้ช่างผู้ควบคุมงานเป็นผู้ทำ

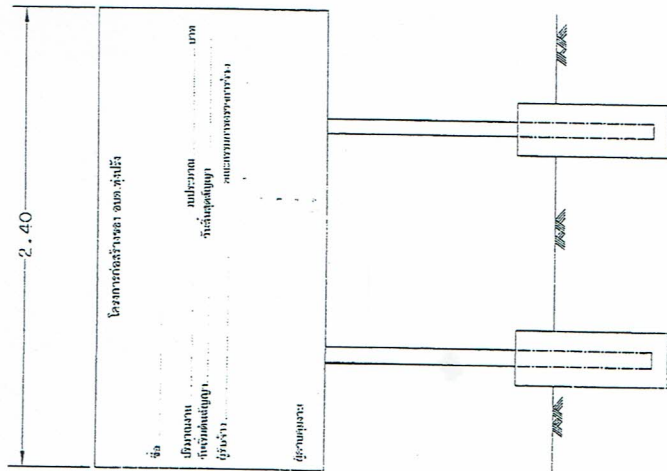


ป้ายโครงการ

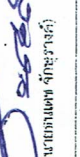	
	

รายการประกอบแบบแปลนป้ายชอยชนิดสองหน้า

1. เสาให้หนักด้วยสียันหิน (สีค้ำ) พื้นป้ายให้ติดสติกเกอร์สะท้อนแสงสีเงิน
2. ตัวอักษร ให้เขียนข้อความที่อ่านออก มองเห็นชัดเจน มีเนื้อหาสาระตามรายละเอียดของงานด้าน ข้อความทั้งหมดเป็นสติกเกอร์สะท้อนแสงทั้งสองด้าน (สีขาว)
3. ตำแหน่งติดตั้งป้าย โครงการ ให้ช่างควบคุมงานเป็นผู้กำหนด

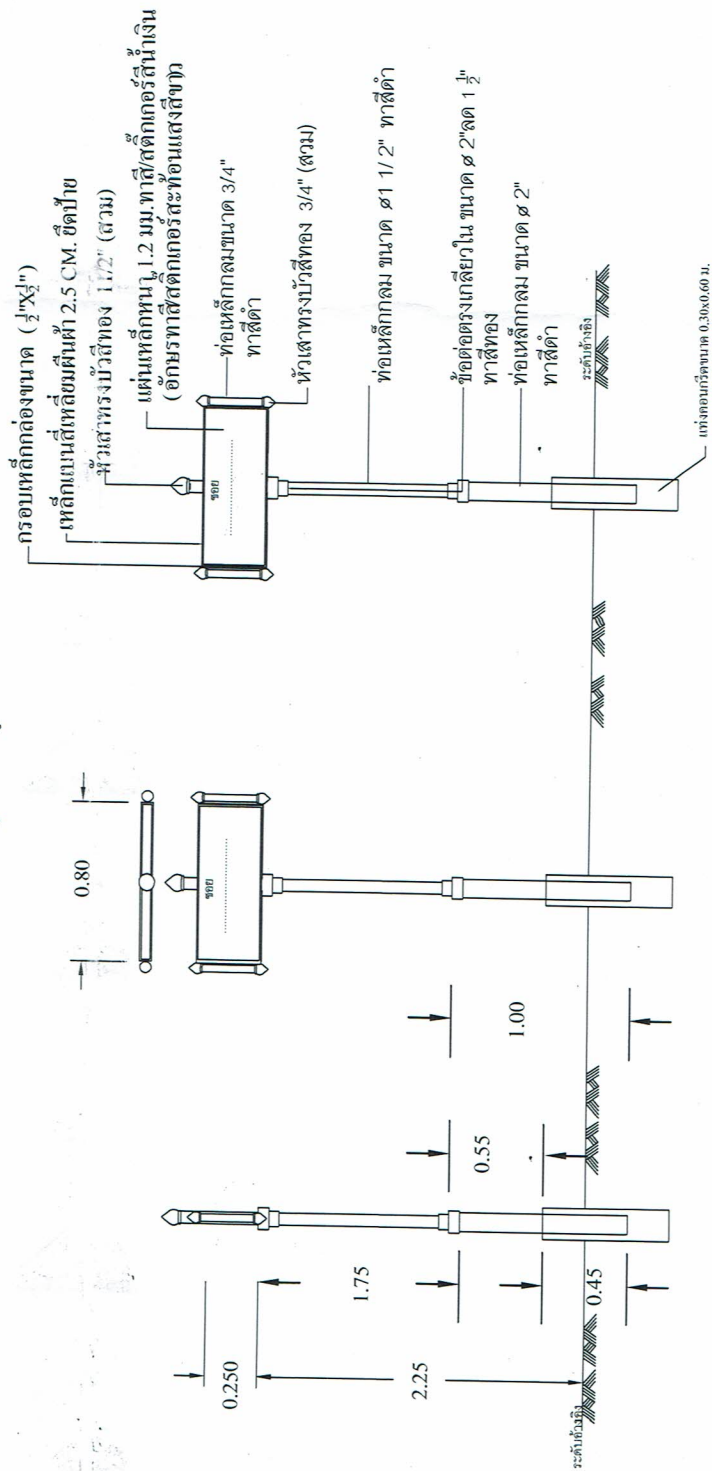

รายละเอียดป้ายชอย

NOT TO SCALE



ผู้ช่วยช่างโยธา

(นายมนตรี รัตนะ)

วิศวกรโยธา

เขียนแบบ

ผู้ช่วยช่างเขียนแบบ

(นายสันติสุข ทองสุวรรณ)

ตรวจ

หัวหน้าฝ่ายก่อสร้าง

(นายโกวิท ศรีแก้ว)

ตรวจ

ผู้อำนวยการกองช่าง

(นายธนเดช จักนุวงศ์)

เห็นชอบ

ปลัด อบต.ทุ่งปรัง

(นางสาววิภา ใต้เกาะ)

อนุมัติ

นายก อบต. ทุ่งปรัง

(นายสันติ พันธชาติ)

หมายเหตุ