



๕ ๗

โครงการ : ก่อสร้างถนนคอนกรีตเสริมเหล็กสายบ้านนายมณี พัฒนาสังคม-บ้านนายฉวย ตำบลแก้ว หมู่ที่ 11

ปริมาณงาน : ผิวจราจรกว้าง 4.00 เมตร ระยะทางยาว 205 เมตร ผิวจราจรหนา 0.15 เมตร
หรือมีปริมาณพื้นที่ไม่น้อยกว่า 820 ตารางเมตร ให้ทางหินหลูกร้อนแมกนีเซียมข้างละ 0.50 เมตร
และติดตั้งป้ายโครงการจำนวน 2 ป้าย รายละเอียดตามแบบแปลน อบต.ทุ่งปรังกำหนด

สถานที่ก่อสร้าง : ในพื้นที่หมู่ที่ 11 ตำบลทุ่งปรัง อำเภอสิชล จังหวัดนครศรีธรรมราช

อำนาจแต่งตั้ง
(นายโกวิท ศรีแก้ว)
หัวหน้าฝ่ายช่างก่อสร้าง

กองช่าง องค์การบริหารส่วนตำบลทุ่งปรัง


สำรวจ	ผู้สำรวจช่างโยธา
(นายมนตรี วัชรตะ)	
เขียนแบบ	ผู้ออกแบบโยธา
(นายสันติสุข ทองสุวรรณ)	
ตรวจ	หัวหน้าฝ่ายก่อสร้าง
(นายสมิทธิ์ วัฒนกุล)	
นายอำเภอ นายก อบต. วิศวกร	
ตรวจ	ผู้อำนวยการกองช่าง
(นายสมิทธิ์ วัฒนกุล)	
ฝ่ายช่างโยธา วิศวกร	
เห็นชอบ	ปลัด อบต.ทุ่งปรัง
(นางสาววิภา โสธาน)	
อนุมัติ	นายก อบต.ทุ่งปรัง
(นายสันติ วัฒนกุล)	
นายก อบต.	
โครงการถนน คส.	
1 พฤษภาคม 2561	หน้า 1
หน้า 1	หน้า 1

2

- สำเนาถูกต้อง
 (นายปณิกร วิเศษแก้ว)
 หัวหน้าฝ่ายกลั่นกรอง

[illegible]

ระยะทาง ๖๕ เมตร

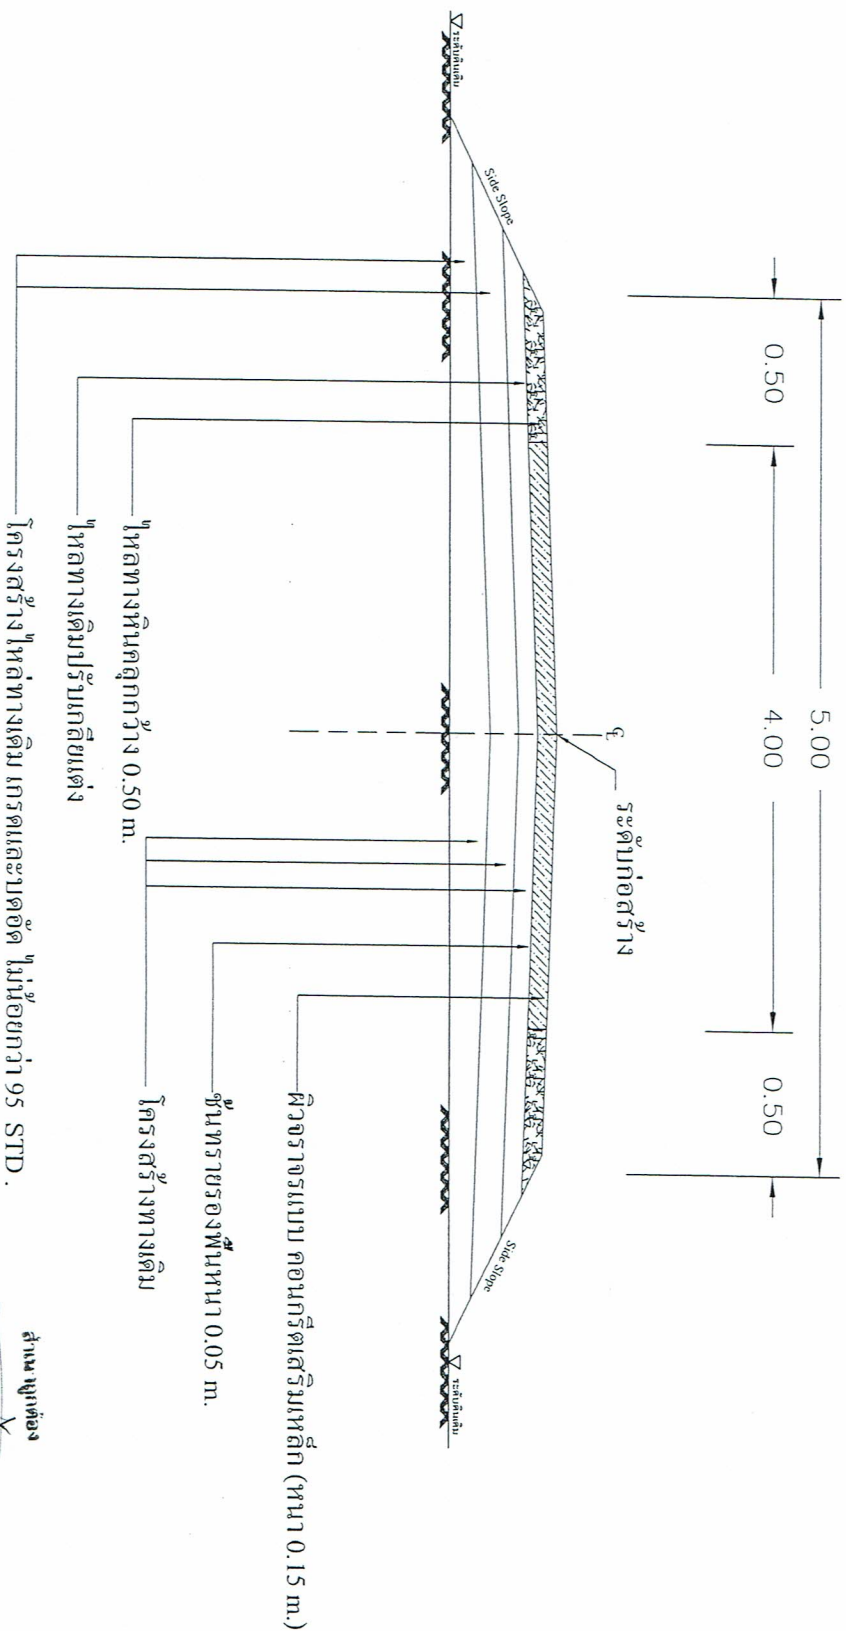

สำเนา เพื่อดู
(นายอภิรักษ์ ศรีน่าว)
ผู้ลงนามฝ่ายก่อสร้าง

รูปตัดตามขวาง
NOT TO SCALE

	
สำรวจ	ผู้ช่วยช่างโยธา
(นายมนตรี รัตนะ)	
เขียนแบบ	ผู้ช่วยช่างเขียนแบบ
(นายธนิศสุข ของสุวรรณ)	
ตรวจ	หัวหน้าฝ่ายก่อสร้าง
รูปตัดตามขวาง	
วันที่ ๖ สิงหาคม ๒๕๖๑	หน้า ๑
หน้า ๑	หน้า ๑