



















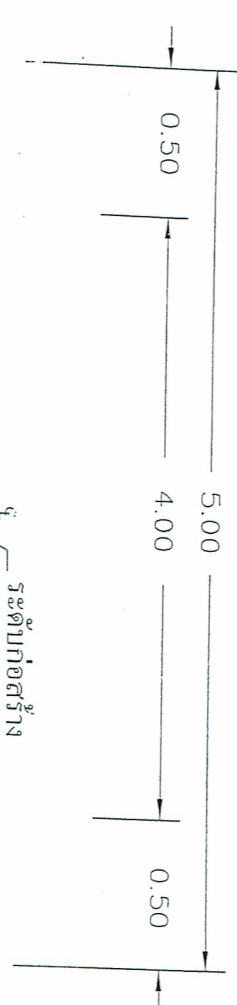

ผิวจราจรแบบ คอนกรีตเสริมเหล็ก (หนา 0.15 m.)
ชั้นทรายรองพื้นหนา 0.05 m.
โครงสร้างทางเดิม
ไหล่ทางเดิม ปรับเกลียวแต่ง
ไหล่ทางหินคลุกกว้าง 0.50 m.
โครงสร้างไหล่ทางเดิม เกรดและบดอัด ไม่น้อยกว่า 95% Sand Proctor Density

ผู้ควบคุม
(นายโกวิท ศรีแก้ว)
หัวหน้าฝ่ายก่อสร้าง

รูปตัดตามขวาง
NOT TO SCALE






















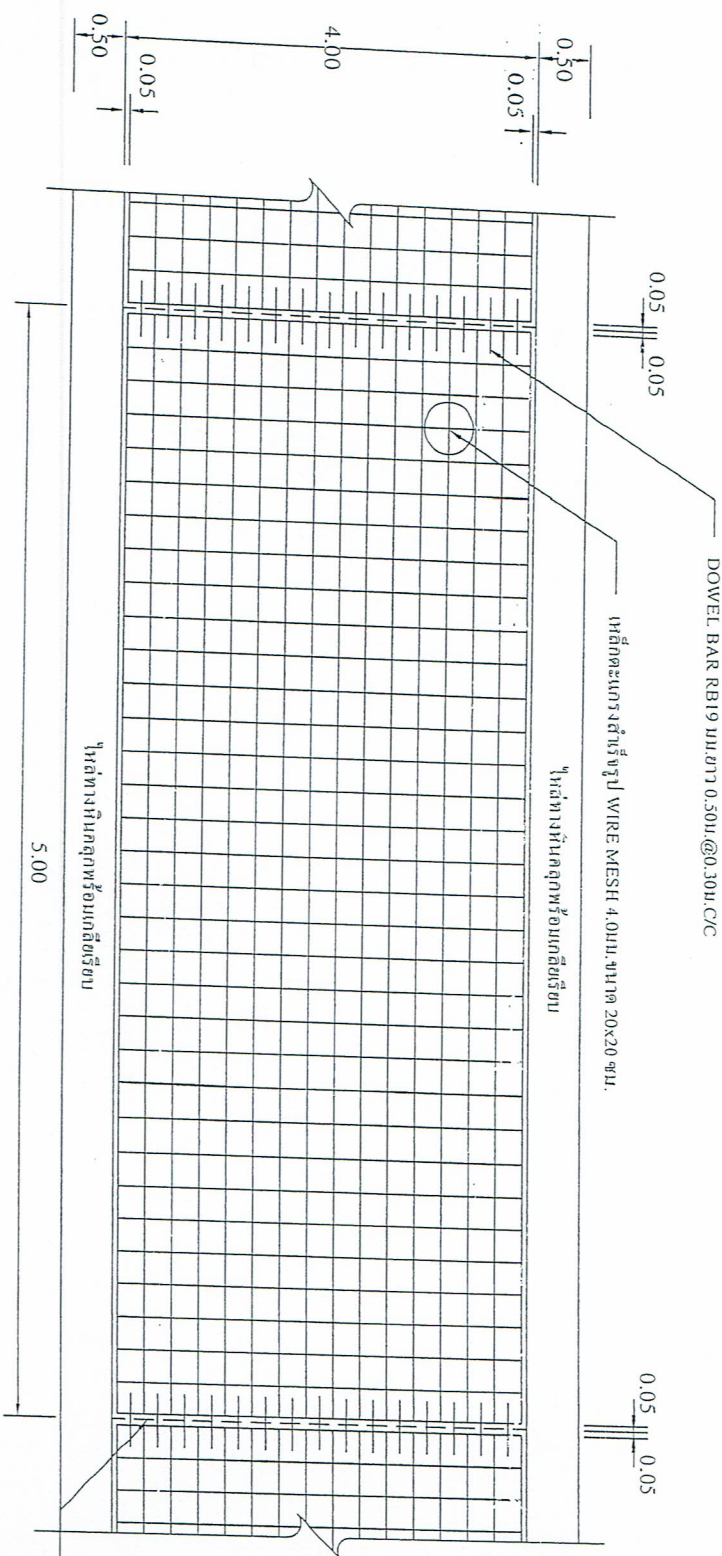





	
	
	
	
ตรวจ	หัวหน้าช่างก่อสร้าง
	
(นายโกวิท ศรีแก้ว; ช่างก่อสร้าง)	
ตรวจ	ผู้ออกแบบโครงสร้าง
	
(นายณเดชน์ อภิบุรณ; ผู้ออกแบบ)	
เห็นชอบ	ปลัด อบต. ทุ่งปรัง
	
(นางสาววิภา ใต้ตะพาน)	
อนุมัติ	นายก อบต. ทุ่งปรัง
	
(นายศักดิ์ วัฒนาทิ)	
	
แต่สามารถเสริมหนัก	