

ตารางแสดงวงเงินงบประมาณที่ได้รับจัดสรรและราคากลางในงานจ้างก่อสร้าง

๑.โครงการก่อสร้างถนนคอนกรีตเสริมเหล็ก หมู่ที่ ๑๖ สายข้างกองทุนบ้านท่าเขียว ตำบลทุ่งปรัง

๒.หน่วยงานเจ้าของโครงการ กองช่าง องค์การบริหารส่วนตำบลทุ่งปรัง

๓.วงเงินงบประมาณที่ได้รับจัดสรร ๒๒๒,๐๐๐.๐๐ บาท (-สองแสนสองหมื่นสองพันบาทถ้วน.)

๔.ลักษณะงาน โดยสังเขป) ก่อสร้างถนนคอนกรีตเสริมเหล็ก กว้าง ๔ เมตร ยาว ๘๒ เมตร หนา ๐.๑๕ เมตร หรือพื้นที่ไม่น้อยกว่า ๓๒๘ ตารางเมตร ไหล่ทางกว้างข้างละ ๐.๕๐ เมตร พร้อมงานติดตั้งป้ายประชาสัมพันธ์ ป้ายโครงการ นวน ๒ ป้าย รายละเอียดตามแบบ อบต.ทุ่งปรังกำหนด

๕. ราคากลางคำนวณ ณ วันที่ ๑๐ เดือน พฤศจิกายน พ.ศ. ๒๕๖๖ เป็นเงิน ๒๓๙,๗๒๓.๓๐ บาท (-สองแสนสามหมื่นเก้าพันเจ็ดร้อยยี่สิบสามบาทสามสิบสตางค์.-)

๖. บัญชีประมาณการราคากลาง

๖.๑ แบบแสดงรายการปริมาณงานและราคา (แบบ ปร. ๔)

๖.๒ แบบประมาณราคาค่าก่อสร้าง (แบบ ปร.๕)

๗. รายชื่อคณะกรรมการกำหนดราคากลาง

๗.๑ นายศิริศักดิ์ นวนมุสิก	ตำแหน่ง	นักจัดการงานช่างปฏิบัติการ	ประธานกรรมการ
๗.๒ นางสาววนิดา จิตต์เส็ง	ตำแหน่ง	นักจัดการงานทั่วไป	กรรมการ
๗.๓ นายสันติสุข ทองสุวรรณ	ตำแหน่ง	ผู้ช่วยนายช่างเขียนแบบ	กรรมการ

การแบ่งงวดงาน การจ่ายเงิน กำหนดเวลาแล้วเสร็จ

งานก่อสร้าง: โครงการก่อสร้างถนนคอนกรีตเสริมเหล็ก หมู่ที่ ๑๖ สายข้างกองทุนบ้านท่าเขี้ยว
งวดที่ ๑ (งวดเดียว) ก่อสร้างผิวจราจรคอนกรีตเสริมเหล็กกว้าง ๔.๐ เมตร ยาว ๘๒.๐ เมตร หนา ๐.๑๕
เมตรพื้นที่ไม่น้อยกว่า ๓๘๒.๐ ตร.ม. ไหล่ทางหินคลุกกว้างเฉลี่ยข้างละ ๐.๕๐ ม. และป้ายโครงการ, ป้าย
ประชาสัมพันธ์ จำนวน ๒ป้าย รวมทั้งทำสถานที่ก่อสร้างให้สะอาดเรียบร้อยตามที่กำหนดไว้ในสัญญาจ้าง
ให้แล้วเสร็จภายในระยะเวลา ๖๐ วัน นับถัดจากวันลงนามในสัญญาจ้าง เป็นเงินค่าก่อสร้าง ๒๒๒,๐๐๐.๐๐
บาท (สองแสนสองหมื่นสองพันบาทถ้วน)

(ลงชื่อ)  ผู้แบ่งงวดงาน
(นายสันติสุข ทองสุวรรณ)
ผู้ช่วยนายช่างเขียนแบบ

(ลงชื่อ)  ตรวจสอบ
(นายศิริศักดิ์ นวนมุสิก)
นักจัดการงานช่างฯ รักษาการแทน
ผู้อำนวยการกองช่าง

คณะกรรมการกำหนดราคากลางตามคำสั่ง อบต.ทุ่งปรัง ที่ ๗๐๐/๒๕๖๖ ลงวันที่ ๑๘ ตุลาคม ๒๕๖๖

 ประธานกรรมการ
(นายศิริศักดิ์ นวนมุสิก.)

 กรรมการ
(นางสาววนิดา จิตต์เส็ง.)

 กรรมการ
(นายสันติสุข ทองสุวรรณ)


(นายสันติ พันธวาทิ)
นายก อบต.ทุ่งปรัง

ชื่อโครงการ โครงการก่อสร้างถนนคอนกรีตเสริมเหล็ก หมู่ที่ 16 สายข้างกองทุนบ้านท่าเขียว

ม.6

ลำดับที่	รายการ	จำนวน	หน่วย	ราคาต่อหน่วย	ราคาทุน	FN	ราคาต่อหน่วย x FN	ราคากลาง
1	งาน (Glearing and Grubbing)							
	เครื่องจักรขนาดกลาง	410.00	ตร.ม.	15.00	6,150.00	1.4054	21.081	8,643.21
2	งานผิวทาง							
	ทรายรองพื้น	16.40	ลบ.ม.	810.66	13,294.82	1.4054	1,139.302	18,684.55
	ผิวทางคอนกรีตหนา 0.15 ม.	328.00	ตร.ม.	424.71	139,304.88	1.4054	596.887	195,779.08
3	งานวางรอยต่อ							
	Contraction Joint	60.00	ม.	105.66	6,339.60	1.4054	148.495	8,909.67
	Expansion Joint	4.00	ม.	186.65	746.60	1.4054	262.318	1,049.27
4	งานไหล่ทาง							
	หินคลุกไหล่ทาง	12.30	ลบ.ม.	359.73	4,424.68	1.4054	505.565	6,218.44
	ไหล่เกลี่ยเรียบ	82.00	ตร.ม.	3.81	312.42	1.4054	5.355	439.08
5	งานติดตั้งป้าย							
	ป้าย ปชส-โครงการ	2.00	ป้าย	-	-	-	-	-
	รวมราคาค่างานต้นทุน				170,573.00			
							TOTAL	239,723.30

1 ผลรวมค่างานต้นทุนงานก่อสร้างทาง

2 ผลรวมค่างานต้นทุนงานก่อสร้างสะพานและท่อเหลี่ยม

3 ผลรวมค่าใช้จ่ายพิเศษตามข้อกำหนดและค่าใช้จ่ายอื่นๆ

4 ค่า factor F งานทาง

5 ค่า factor F งานก่อสร้างสะพานและท่อเหลี่ยม

6 ค่า factor F ค่าใช้จ่ายพิเศษตามข้อกำหนด $\alpha = 1 + 3 / (1 \times 4 + (2 \times 5))$

7 ค่า factor F งานก่อสร้างซึ่งรวมค่าใช้จ่ายพิเศษตามข้อกำหนด (Factor F_N) = 4×6

8 ค่า factor F งานก่อสร้างสะพานและท่อเหลี่ยมซึ่งรวมค่าใช้จ่ายพิเศษตามข้อกำหนด (Factor FN) = 5

239,723.30

คิดเป็นเงินงบประมาณเพียง

สองแสนสามหมื่นเก้าพันเจ็ดร้อยยี่สิบสามบาทสามสิบสตางค์

คณะกรรมการกำหนดราคากลาง คำสั่ง อบต.ทุ่งปรัง ที่ 700/2566 ลงวันที่ 6 พฤศจิกายน 2566

ประธานกรรมการ

(นายศิริศักดิ์ นวนมุสิก)

กรรมการ

(นางสาววนิดา จิตต์เส็ง)

กรรมการ

(นายสันติสุข ทองสุวรรณ)

อนุมัติ

(นายสันติ พันธวาทิ)

นายกองค์การบริหารส่วนตำบลทุ่งปรัง

ส่วนราชการ องค์การบริหารส่วนตำบลทุ่งปรัง
 ชื่อโครงการ โครงการก่อสร้างถนนคอนกรีตเสริมเหล็ก หมู่ที่ 16 สายข้างกองทุนบ้านท่าเขียว
 สถานที่ดำเนินการ ม.16 บ้านท่าเขียว ต.ทุ่งปรัง อ.ลิซล จ.นครศรีธรรมราช
 ปริมาณงาน ผิวจราจรคอนกรีตเสริมเหล็กกว้าง 4.0 เมตร ยาว 82.0 เมตร หนา 0.15 เมตร หรือพื้นที่ไม่น้อยกว่า 328.0 ตร.ม.
 พร้อมติดตั้งป้ายปชส. ป้ายโครงการจำนวน 2 ป้าย รายละเอียดตามแบบองค์การบริหารส่วนตำบลทุ่งปรังกำหนด
 ประมาณการโดย คณะกรรมการกำหนดราคากลาง
 ประมาณการเมื่อวันที่ 10 เดือน พฤศจิกายน พ.ศ. 2566

ลำดับที่	รายการ	จำนวน	หน่วย	ราคาต่อหน่วย	ราคาทุน	FN	ราคาต่อหน่วย x F _N	ราคากลาง
1	งาน (Glearing and Grubbing)							
	เครื่องจักรขนาดกลาง	410.00	ตร.ม.	15.00	6,150.00	1.4054	21.081	8,643.21
2	งานผิวทาง							
	ทรายรองพื้น	16.40	ลบ.ม.	810.66	13,294.82	1.4054	1,139.302	18,684.55
	ผิวทางคอนกรีตหนา 0.15 ม.	328.00	ตร.ม.	424.71	139,304.88	1.4054	596.887	195,779.08
	งานวางรอยต่อ							
	Contraction Joint	60.00	ม.	105.66	6,339.60	1.4054	148.495	8,909.67
	Expansion Joint	4.00	ม.	186.65	746.60	1.4054	262.318	1,049.27
4	งานไหล่ทาง							
	หินคลุกไหล่ทาง	12.30	ลบ.ม.	359.73	4,424.68	1.4054	505.565	6,218.44
	ไหล่เกลี่ยเรียบ	82.00	ตร.ม.	3.81	312.42	1.4054	5.355	439.08
5	งานติดตั้งป้าย							
	ป้าย ปชส-โครงการ	2.00	ป้าย	-	-	-	-	-
	รวมค่างานต้นทุนเป็นเงิน				170,573.00			239,723.30
	ยอดยกไป							239,723.30



โครงการ : ก่อสร้างถนนคอนกรีตเสริมเหล็ก หมู่ที่ 16 สายข้างกองทุนบ้านท่าแซะเขียว

ปริมาณงาน : ผิวจราจรคอนกรีตเสริมเหล็ก กว้าง 4.0 ม. ยาว 82.0 ม. หน้า 0.15 ม. หรือพื้นที่ ไม่น้อยกว่า 328.0 ตร.ม.
พร้อมติดตั้งป้าย ปชส. และป้ายโครงการจำนวน 2 ป้าย รายละเอียดตามแบบ องค์การบริหารส่วนตำบลทุ่งปรังกำหนด


กองช่าง องค์การบริหารส่วนตำบลทุ่งปรัง

องค์การบริหารส่วนตำบลทุ่งปรัง



สำรวจ ผู้ช่วยช่างโยธา

(นายมนตรี รัตตะ)

วิศวกรโยธา

ผู้ร่างแบบ ผู้ร่างแบบ

(นายสันติสุข ของสุวรรณ)

ตรวจ ทัพนันต์น้อยสร้าง

ตรวจ ผู้อำนาจออกช่าง

(นายศิริศักดิ์ นามมูล)

นักจัดการงานช่าง รักษาความปลอดภัย

เห็นชอบ ปลัด อบต. ทุ่งปรัง

(นางสาววิภา ใสสะอาด)

อนุมัติ นายก อบต. ทุ่งปรัง

(นายสันติ พันธาว์)

นายก อบต.



พิกัด N8.938904, E99.899915

	

1. การก่อสร้างถนน คสล. ในหมู่บ้าน ขนาดกว้าง 4 ม.

1. การก่อสร้างถนน คสล. ในหมู่บ้าน ขนาดกว้าง 4 ม.




COMPRESSIVE STRENGTH) ของแผ่นคอนกรีตเสริมเหล็กที่หล่อด้วย









14. ผู้รับจ้างต้องจัดหาเครื่องมือเครื่องใช้ (Coring) เพื่อเจาะตรวจสอบการปนเปื้อน ตามสถิติผู้ควบคุมงานหรือคณะกรรมการตรวจจ้างกำหนด ให้เกิน 500 ครั้ง. น. ต่อ 1 แห่ง



๑. ต้องใช้วัสดุที่ผลิตภายในประเทศไม่น้อยกว่าร้อยละ ๕๐ ของมูลค่าวัสดุที่ใช้ในการก่อสร้างถนนตามสัญญา

๒. หากมีการใช้เหล็กที่ส่งเข้ามาต้องให้เหล็กที่ผลิตในประเทศไม่น้อยกว่าร้อยละ ๕๐

เมื่อออกวิ่งระยะทาง ๙๐ ของปริมาณเหล็กที่ต้องใช้ทั้งหมดตามสัญลักษณ์

(นายศิริศักดิ์ นวนมุสิก)



[illegible]

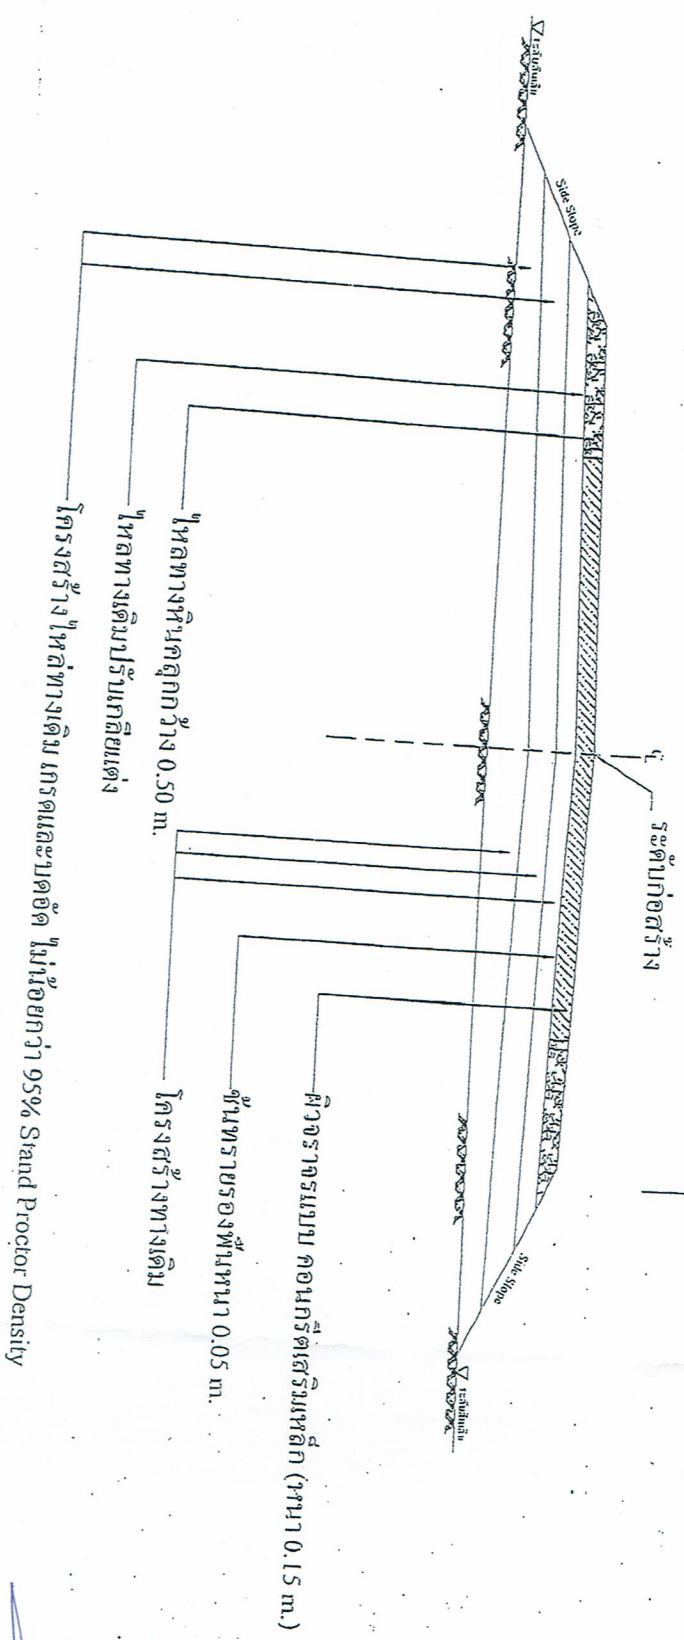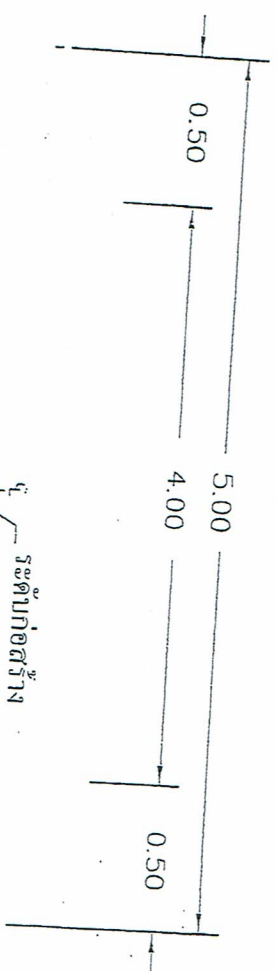

NOT TO SCALE



นักจัดการงานช่างปฏิบัติกร รับสารจากกรรมการแทน
(นายศิริศักดิ์ นามนัสสุก)

[illegible]

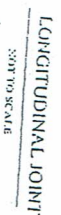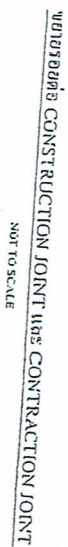[illegible]



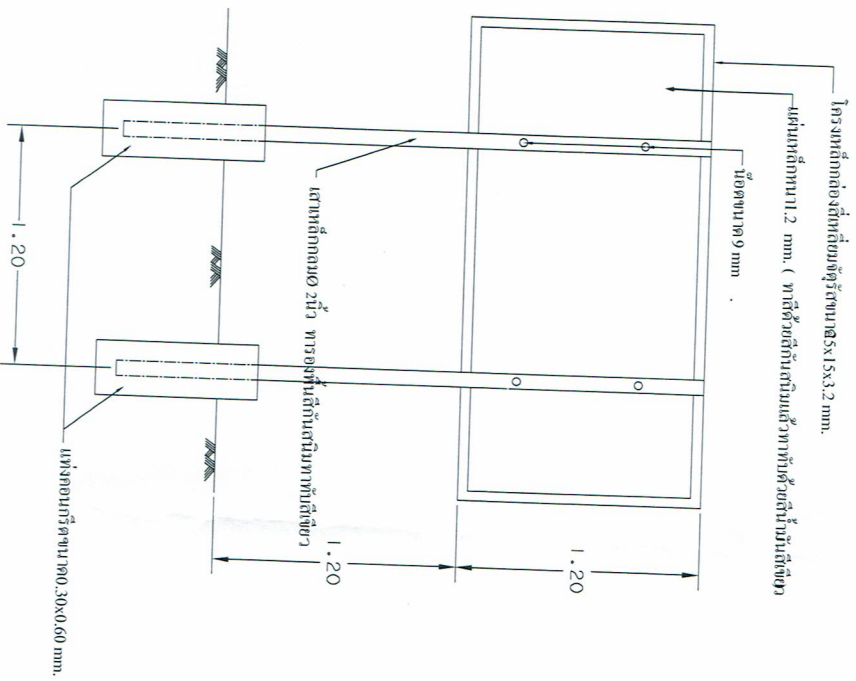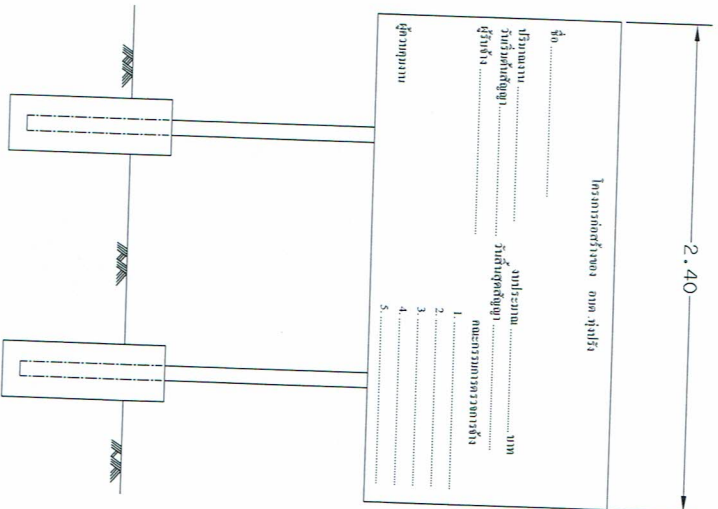

ฝ่ายโครงการ



ตัวรวม	ผู้ช่วยช่างโยธา
--------	-----------------














(นายศิริศักดิ์ นวนมณีกร)
นายศิริศักดิ์ นวนมณีกร

นักจัดการงานช่างปฏิบัติกร รักษาสาธารณสมบัติ

ผู้อำนวยการกองช่าง