



โครงการ : โครงการก่อสร้างพนังกันตลิ่งคลองท่าควาย(ข้างบ้านนายอรุณ ธีรวิทยาณ)
สถานที่ก่อสร้าง : ในพื้นที่หมู่ที่ 1 ตำบลทุ่งปรัง อำเภอสิชล จังหวัดนครศรีธรรมราช

สำรวจ	ผู้ช่วยช่างโยธา
(นายมนตรี รัตนะ)	
เขียนแบบ	ผู้ช่วยช่างเขียนแบบ
(นายสันติสุข ทองสุวรรณ์)	
ตรวจ	หัวหน้าฝ่ายก่อสร้าง
(นายสุวิทย์ นามมณี)	
นายช่างควบคุมการก่อสร้าง	
ตรวจ	ผู้ชำนาญการก่อสร้าง
(นายสุวิทย์ นามมณี)	
นายช่างควบคุมการก่อสร้าง	
เขียนแบบ	ผู้ช่วยช่างเขียนแบบ
(นายสันติสุข ทองสุวรรณ์)	
อนุมัติ	นายก อบต. ทุ่งปรัง
(นางสาววิภา ใต้สาบ)	
(นายสันติ พันธ์วาท)	
นายช่างควบคุมการก่อสร้าง	
(นายสันติ พันธ์วาท)	
นายช่างควบคุมการก่อสร้าง	
(นายสันติ พันธ์วาท)	

กองช่าง

องค์การบริหารส่วนตำบลทุ่งปรัง

มาตรา 1:50,000



(นายสุรเชษฐ์)

WLN N 8.966570 E 99.867341

[illegible]

การใช้อุปกรณ์ป้องกัน

และสภาพปัญหา









1

1

องค์การบริหารส่วนตำบลทุ่งปรัง




ผู้ช่วยช่างโยธา

(นายมนตรี รัตนเม)

วิศวกรโยธา

ผู้ช่วยช่างเขียนแบบ

(นายสันติสุข ทองสุวรรณ์)

หัวหน้าฝ่ายก่อสร้าง

(นายศิริศักดิ์ นามนัส)

ผู้ควบคุมการก่อสร้าง

(เจ้าคุณสุวิทย์ นุญชร)


นักเขียนแบบ

(นางสาววิภา ใต้สาร)


(นายสันติ พันนาท)

หน้างาน

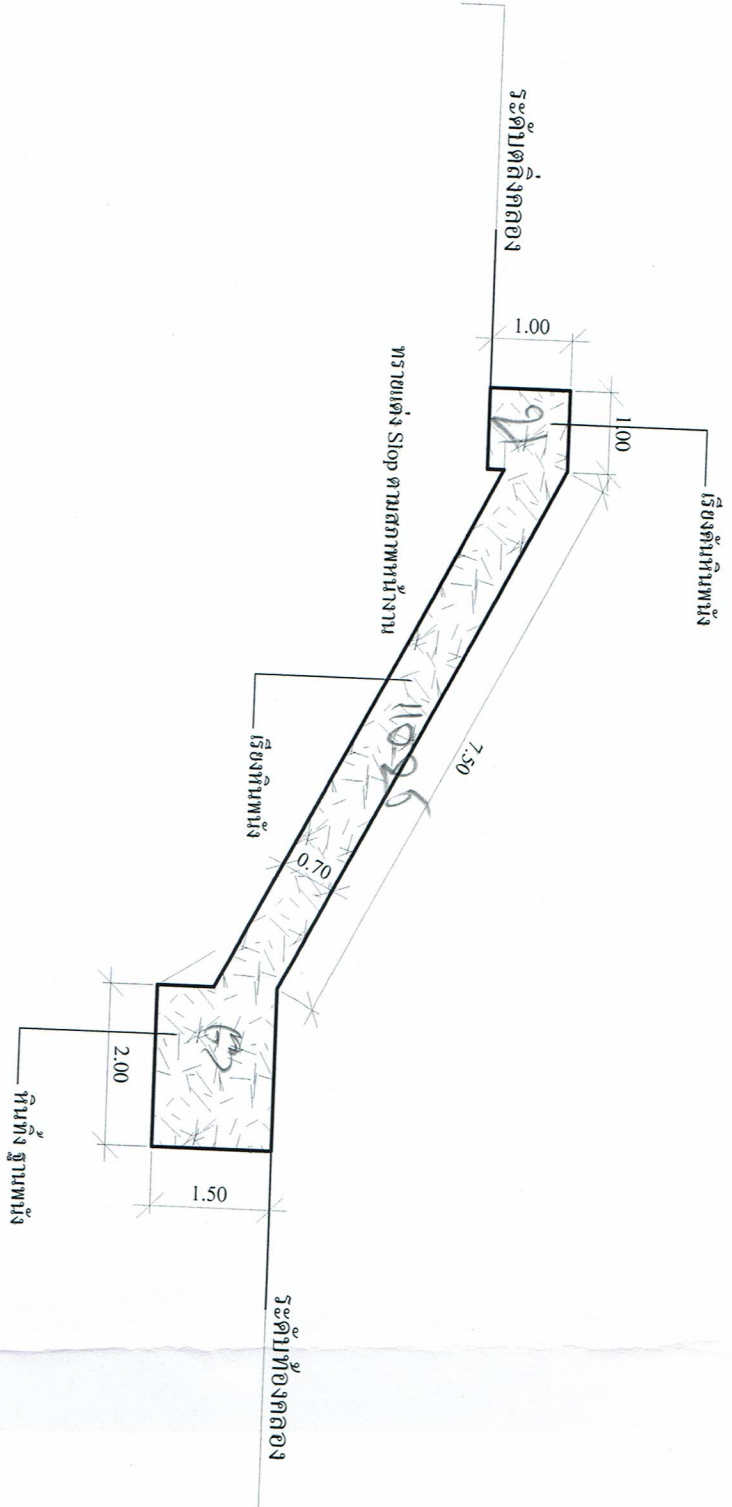

รูปตัดผนังกันตลิ่ง
Scale : No



ผู้ช่วยฯ โยธาทิ

(นายสมนตรี รัตนะ)

ผู้ช่วยฯ โยธาทิ

(นายสมนตรี รัตนะ)




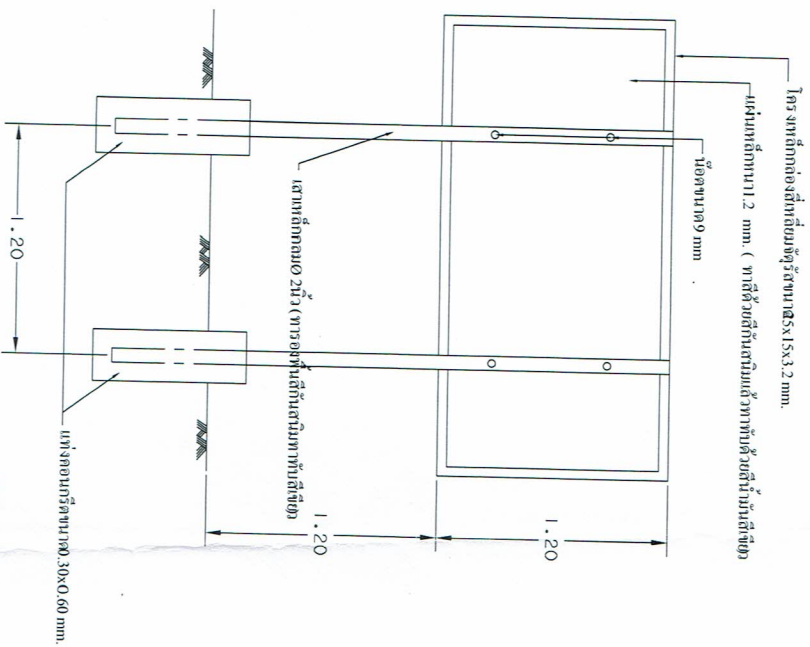

SCALE 1:00

[illegible]