



14 15

โครงการ : ก่อสร้างถนนคอนกรีตเสริมเหล็กสายบ้านนายมณู-บ้านนายเชื่อง หมู่ที่ 16

ปริมาณงาน : ผิวจราจรกว้าง 4.00 เมตร ระยะทางยาว 76 เมตร ผิวจราจรหนา 0.15 เมตร
หรือมีปริมาณพื้นที่ไม่น้อยกว่า 304 ตารางเมตร ให้ทางหินหลุกพร้อมเกลียวเรียบข้างละ 0.50 เมตร
และติดตั้งป้ายโครงการจำนวน 2 ป้าย รายละเอียดตามแบบแปลน อบต.ทุ่งปรังกำหนด

สถานที่ก่อสร้าง : ในพื้นที่หมู่ที่ 16 ตำบลทุ่งปรัง อำเภอสิชล จังหวัดนครศรีธรรมราช

สำเนาถูกต้อง
(นายอภิสิทธิ์ ศรีแก้ว)
ผู้รับผิดชอบฝ่ายก่อสร้าง

กองช่าง

องค์การบริหารส่วนตำบลทุ่งปรัง


สำรวจ	ผู้ช่วยช่างโยธา
(นายมนตรี รัตตะ)	
เขียนแบบ	ผู้ช่วยช่างโยธแบบ
(นายสันติสุข ทองสุวรรณ์)	
ตรวจ	หัวหน้าฝ่ายก่อสร้าง
(นายธนวัฒน์ จันทร์)	
ตรวจ	ผู้อำนวยการกองช่าง
(นายธนวัฒน์ จันทร์)	
เห็นชอบ	ปลัด อบต.ทุ่งปรัง
(นางสาววิภา โสรัตน์)	
อนุมัติ	นายก อบต.ทุ่งปรัง
(นายธนวัฒน์ จันทร์)	
นายก อบต.	
โครงการถนน กตอ.	
วันที่ 25/10/2564	หน้า 1
หน้า 2	หน้า 3

$\frac{1}{2}$

- สำนักงานผู้สอบ
๑-๒
(นายโกวิท ศรีแก้ว)

[illegible]


ระยะทาง ๗๕ เมตร

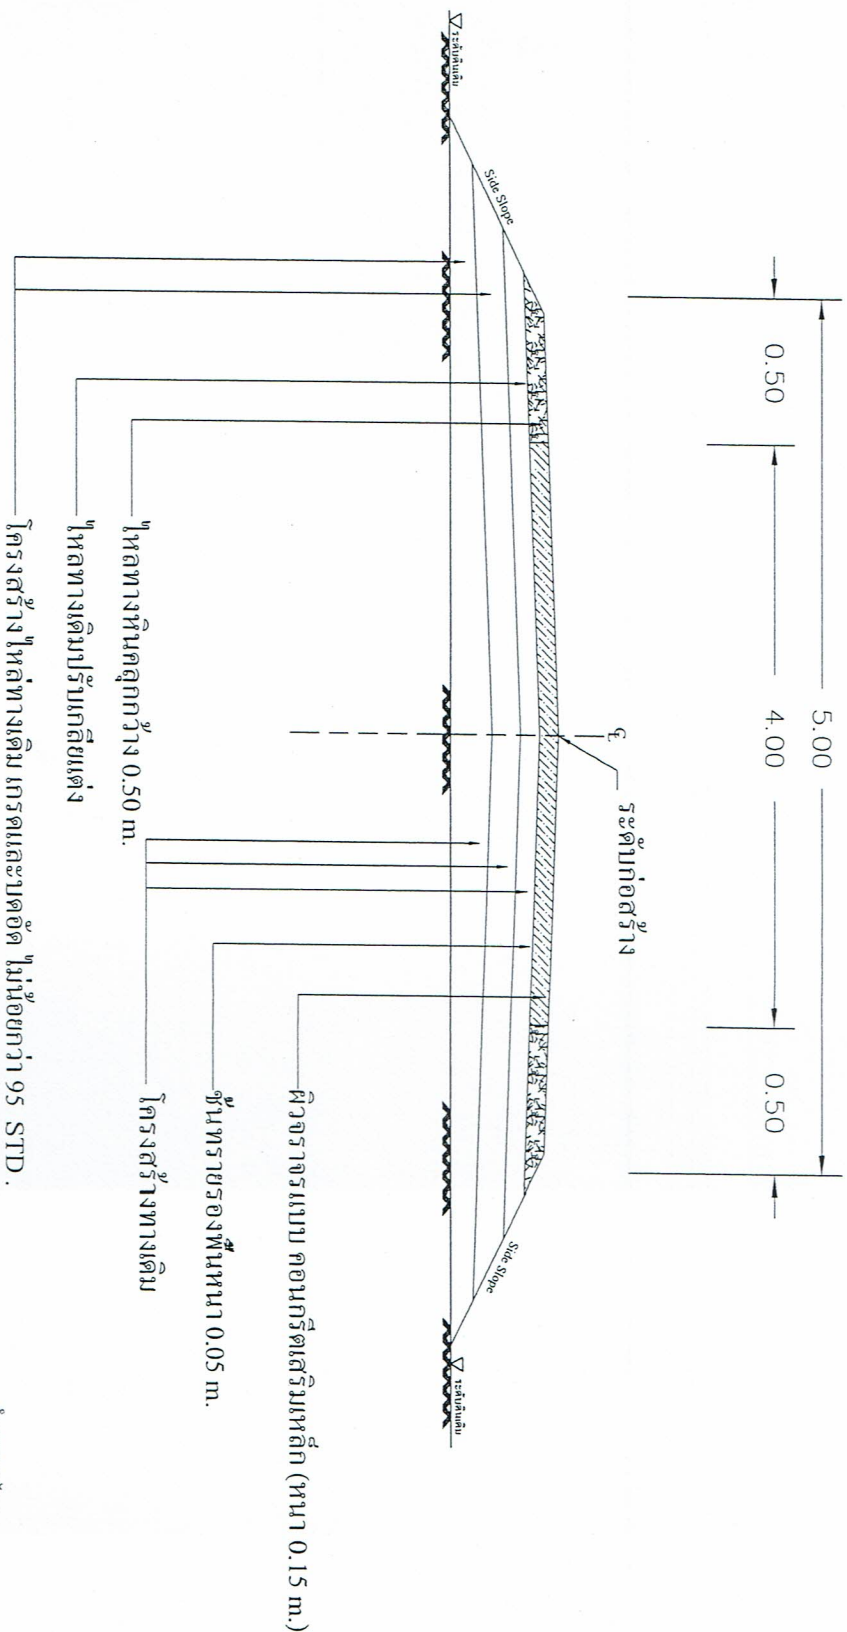

รูปตัดตามขวาง

NOT TO SCALE

อนุญาต
 (นายอภิวิช ศรีแก้ว)
 หัวหน้าฝ่ายก่อสร้าง

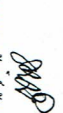		ผู้ช่วยช่างโยธา	สำรวจ
		ผู้ช่วยช่างโยธาแบบ	เขียนแบบ
		หัวหน้าฝ่ายก่อสร้าง	ตรวจ
		ผู้ควบคุมการก่อสร้าง	ตรวจ
		ผู้ควบคุมการก่อสร้าง	ตรวจ
